



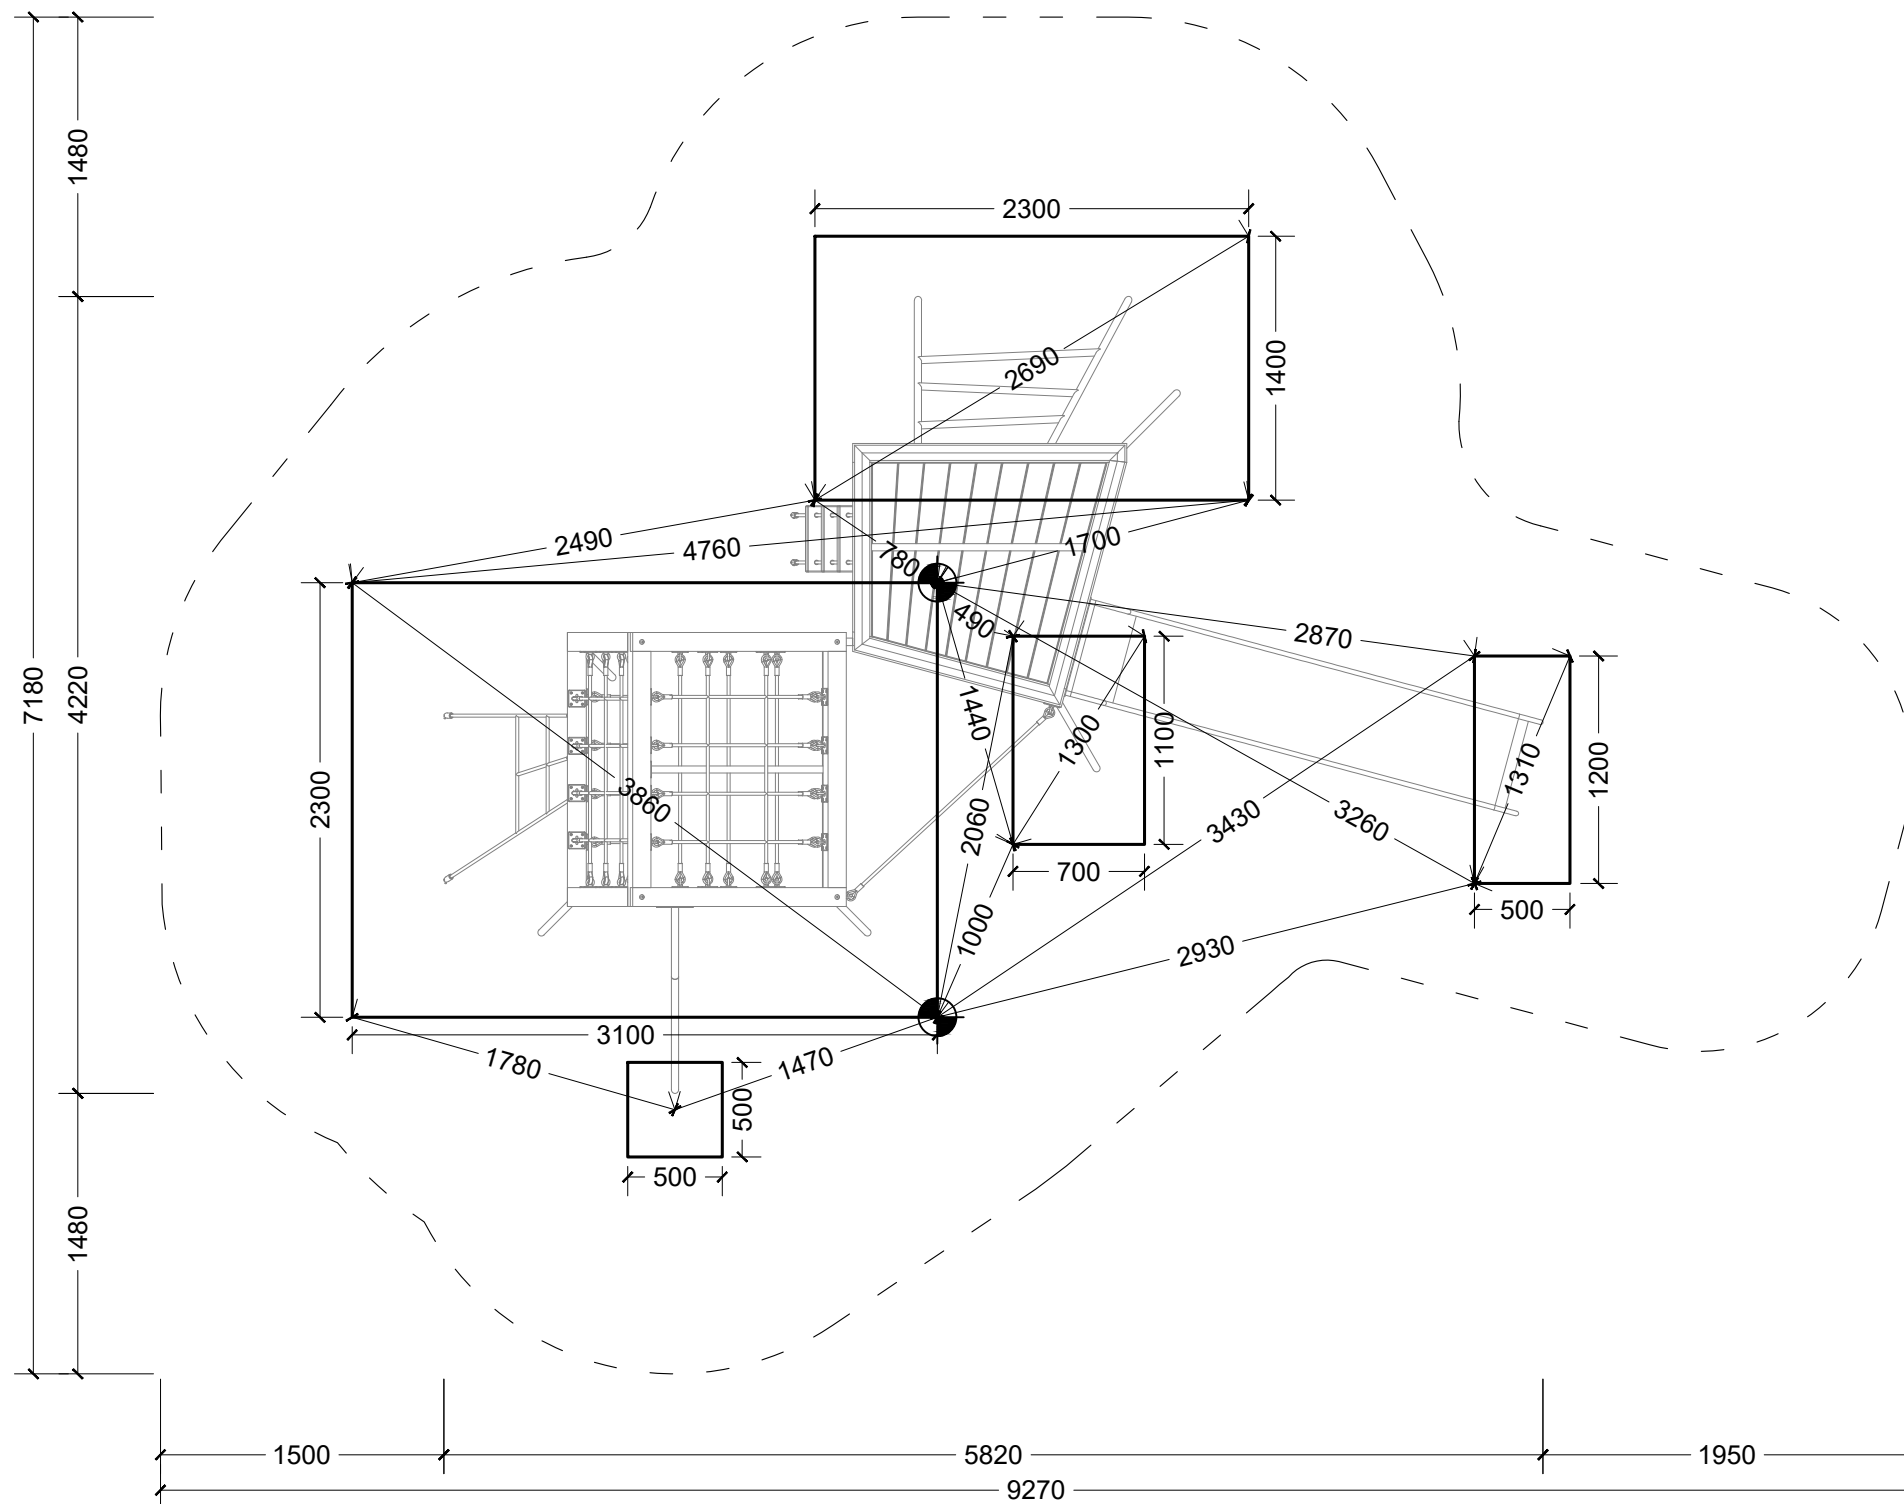

ŘEZ PATKOU DIKULO - DOPADOVÁ PLOCHA SYPKÝ MATERIÁL - kačírek, mulč, písek

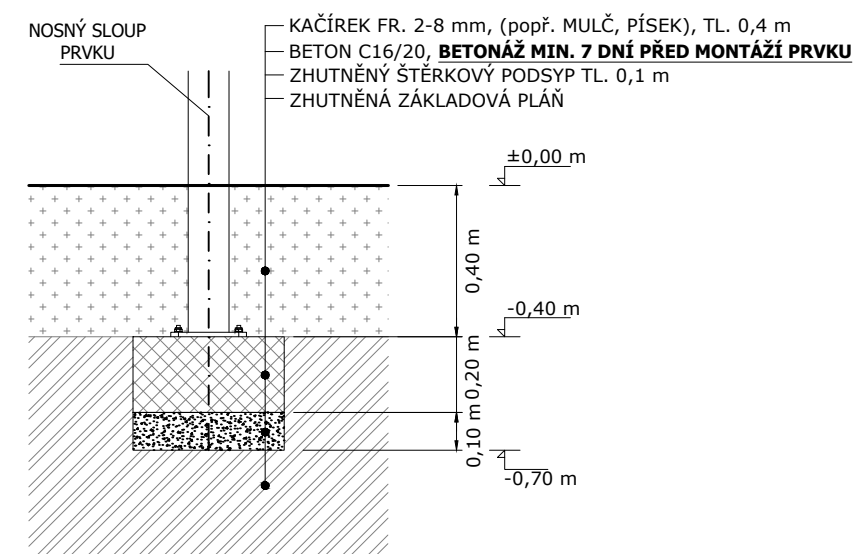

ROZMĚRY ZÁKLADOVÝCH PATEK
rozměr patek viz půdorys, hloubka -0,70 m; horní hrana -0,4 m

±0,000 = finální úroveň dopadové plochy

BETONÁŽ MIN. 7 DNÍ PŘED MONTÁŽÍ PRVKU (BETON C16/20)

HORNÍ ÚROVEŇ VŠECH PATEK MUSÍ BÝT STEJNÁ!



Zhutnění zemní pláně na E_{def2} min. 25 MPa!!!

	Formát	A3	Měřítko	1:40	List/Počet	1/1
	Datum	21.07.2021				
	Vytvořil	Jan Janda				
	Kontakt	jan@hriste.cz		777 715 094		
Název	BLOKO III					
	Výška pádu	2,3 m				
Číslo	DI-0600-00		Velikost dop. plochy	42 m ²		
			Povrch tlumící pád	KAČÍREK/MULČ/PÍSEK		