



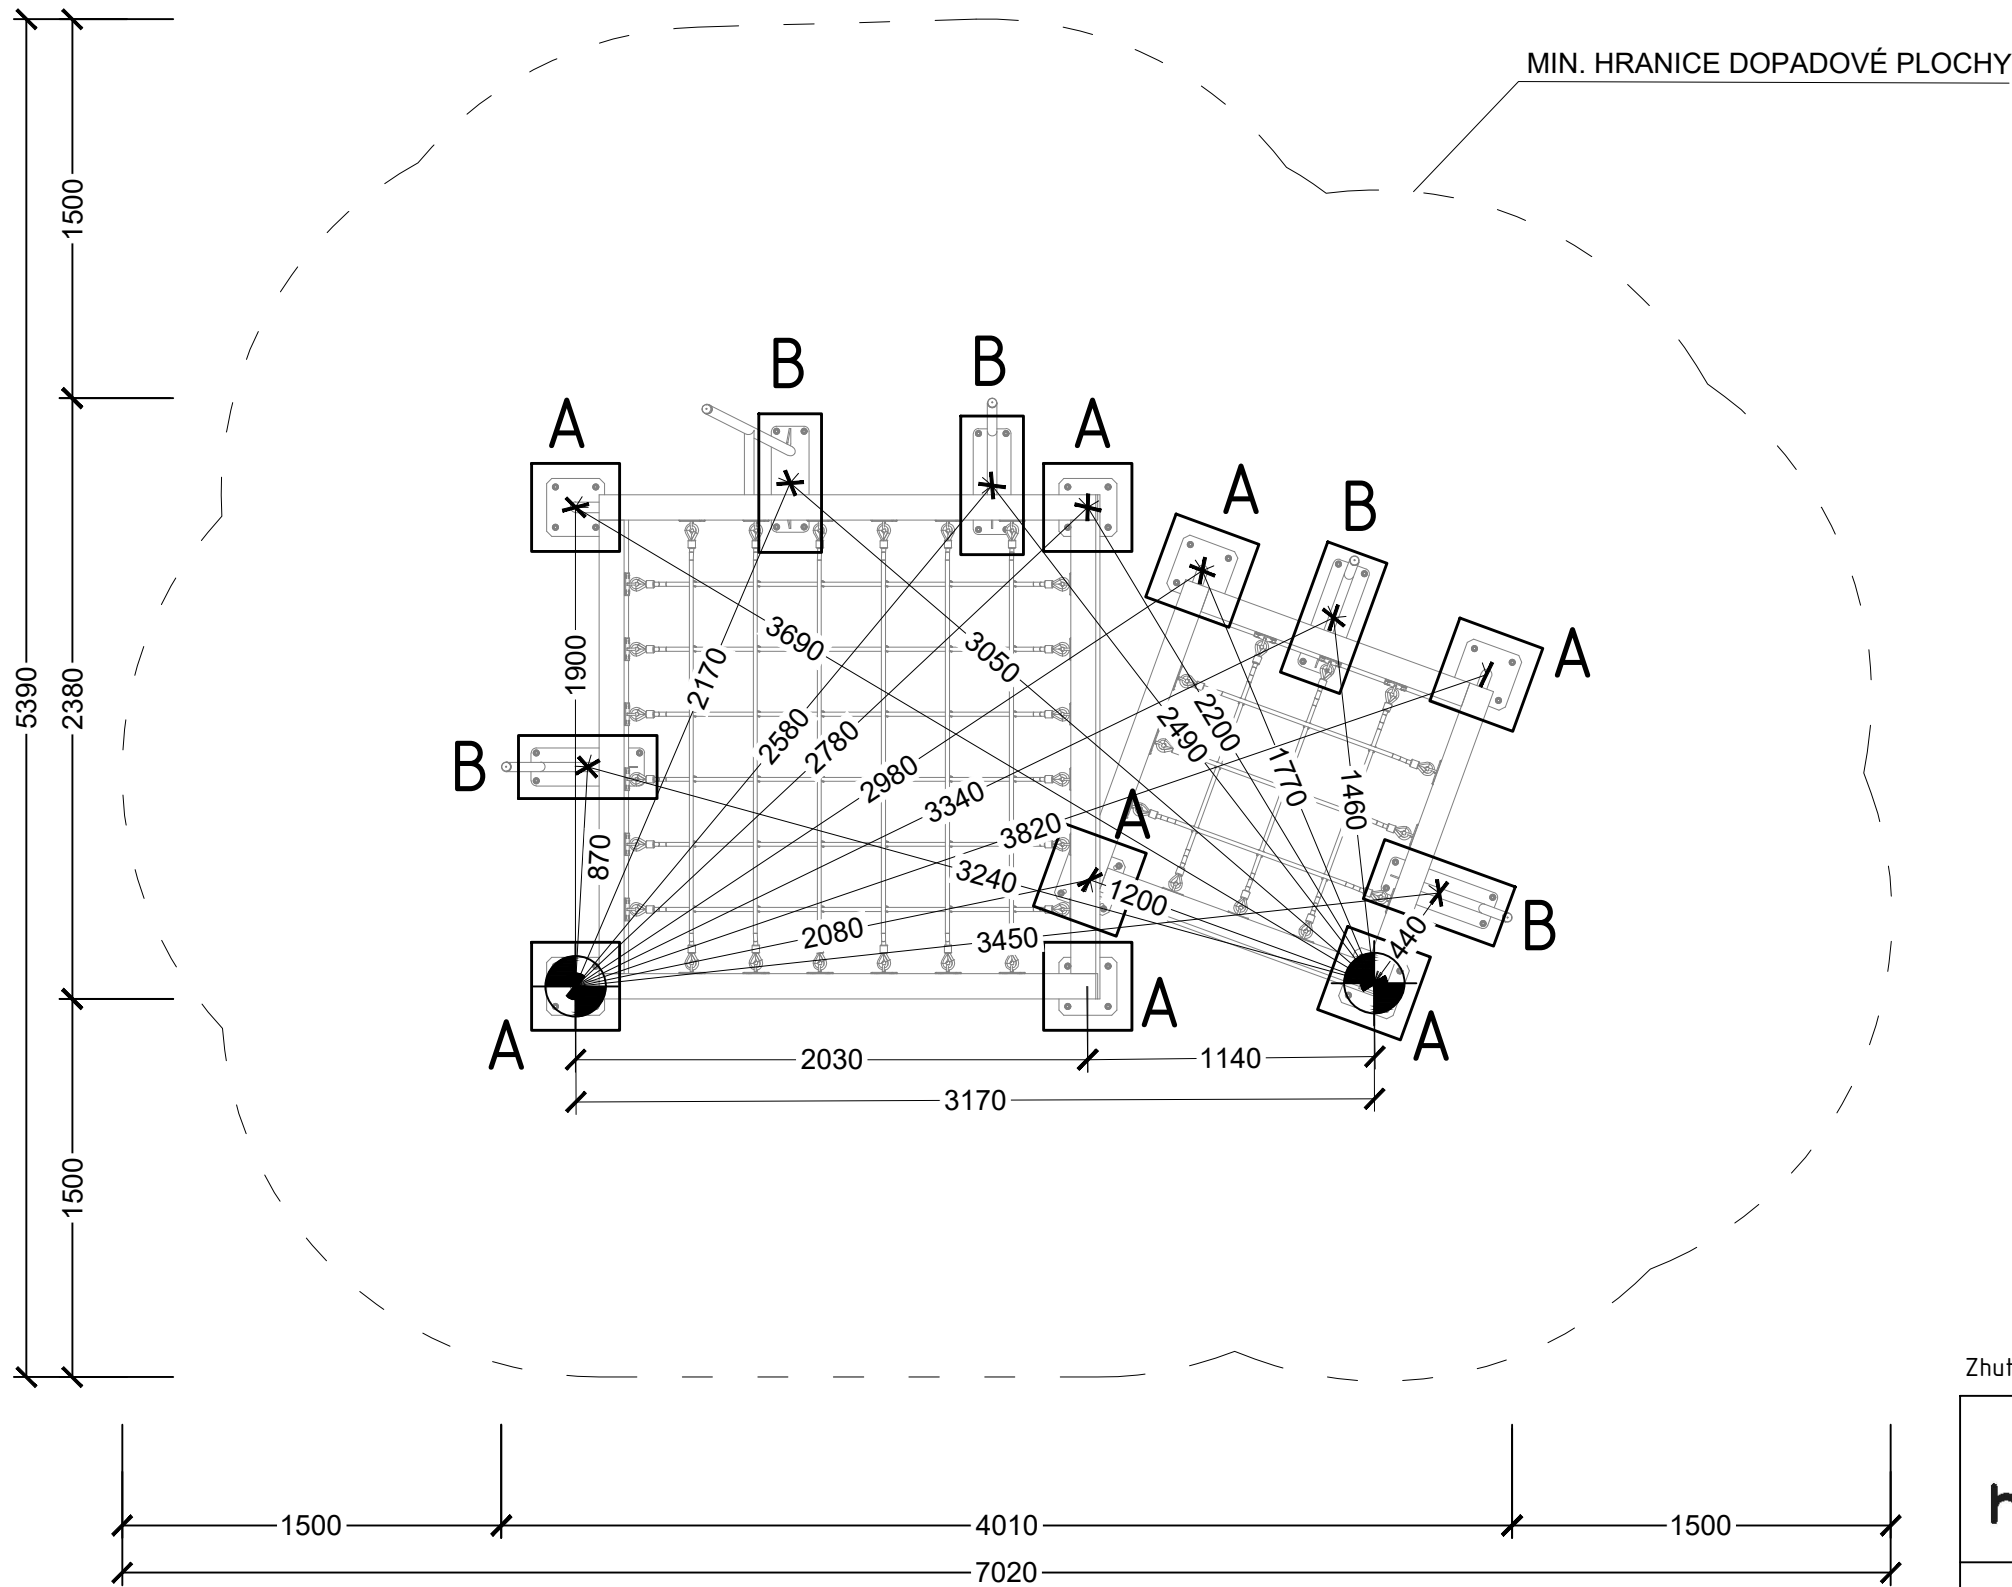

ŘEZ PATKOU DIKULO - DOPADOVÁ PLOCHA SYPKÝ MATERIÁL/TRÁVNÍK

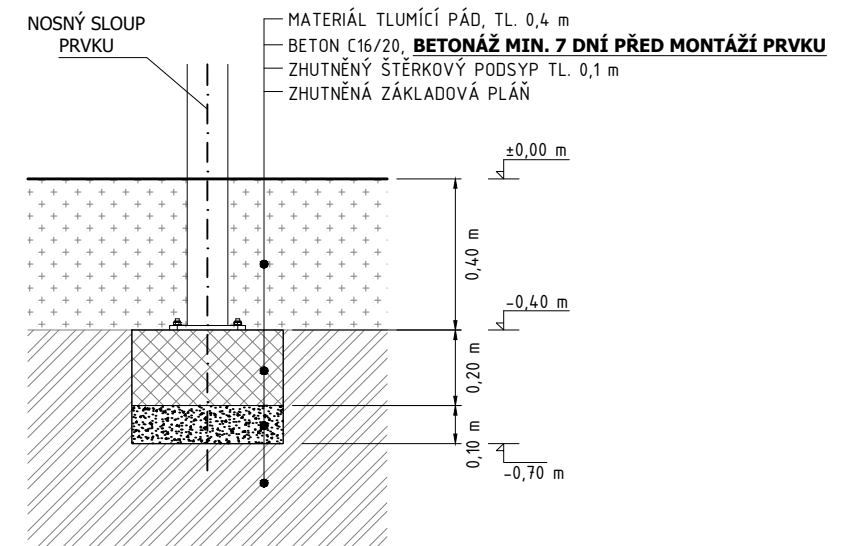

ROZMĚRY ZÁKLADOVÝCH PATEK
A - 0,35 x 0,35 m, hloubka -0,7 m; horní hrana -0,4 m (8x)
B - 0,25 x 0,55 m, hloubka -0,7 m; horní hrana -0,4 m (5x)

±0,000 = finální úroveň dopadové plochy

BETONÁŽ MIN. 7 DNÍ PŘED MONTÁŽÍ PRVKU (BETON C16/20)

HORNÍ ÚROVEŇ VŠECH PATEK MUSÍ BÝT STEJNÁ!



Zhutnění zemní pláně na E_{def2} min. 25 MPa!!!

	Formát	A3	Měřítko	1:30	List/Počet	1/1
	Datum	20. 4. 2021				
	Vytvořil	Jan Janda				
	Kontakt	jan@hriste.cz				777 715 094
Název	FRAMETO - spodní stavba					
Číslo	DI-0230-00		Výška pádu	0,95 m		
			Velikost dop. plochy	30,7 m ²		
			Povrch tlumící pád	SYPKÝ MATERIÁL/TRÁVNÍK		