



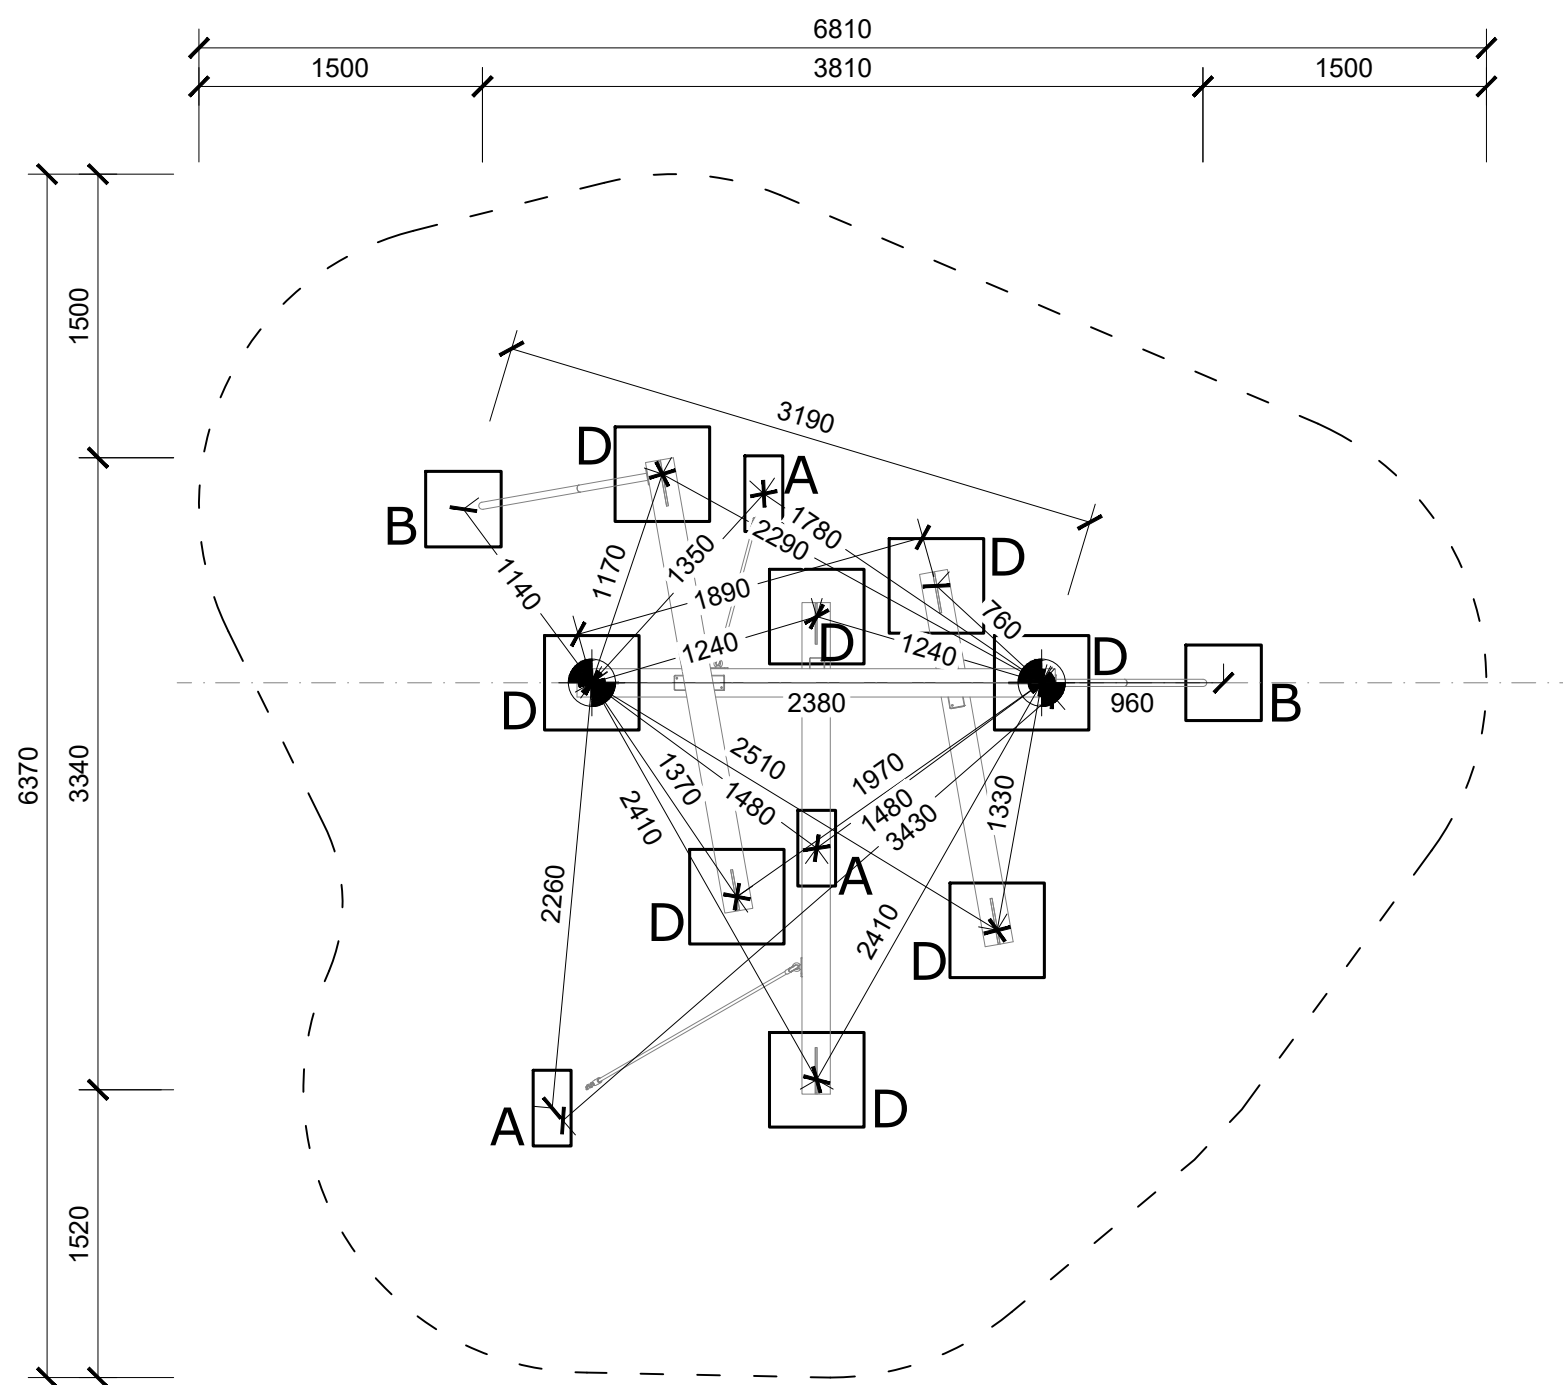

ŘEZ PATKOU DIKULO

DOPADOVÁ PLOCHA TRÁVNÍK/SYPKÝ MATERIÁL - kačírek, mulč, písek

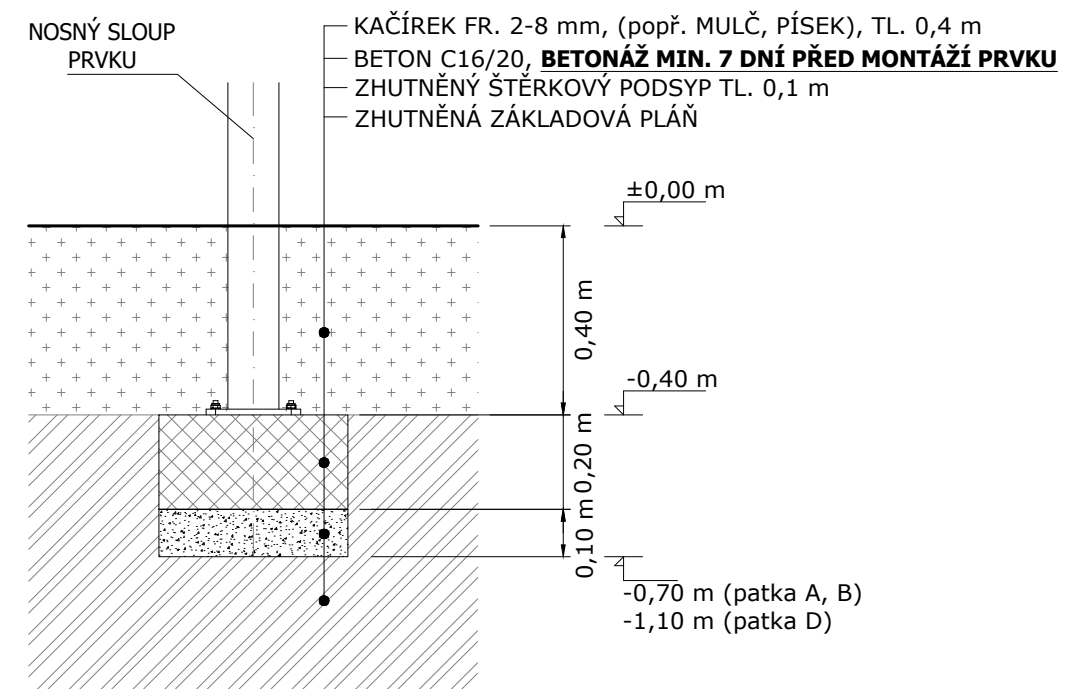

ROZMĚRY ZÁKLADOVÝCH PATEK

A - 0,4 x 0,2 m, hloubka -0,70 m; horní hrana -0,4 m

B - 0,35 x 0,35 m, hloubka -0,70 m; horní hrana -0,4 m

D - 0,5 x 0,5 m, hloubka -1,10 m; horní hrana -0,4 m

±0,000 = finální úroveň dopadové plochy

BETONÁŽ MIN. 7 DNÍ PŘED MONTÁŽÍ PRVKU (BETON C16/20)

HORNÍ ÚROVEŇ VŠECH PATEK MUSÍ BÝT STEJNÁ!



VYTYČOVACÍ BOD

Zhutnění zemní pláně na E_{def2} min. 25 MPa!!!

	Formát	A3	Měřítko	1:40	List/Počet	1/1	
	Datum	10.1.2022					
	Vytvořil	Jan Janda					
	Kontakt	jan@hriste.cz			777 715 094		
Název	IREJO I					Výška pádu	0,95 m
Číslo	DI-0900-00					Velikost dop. plochy	32 m ²
						Povrch tlumící pád	KAČÍREK/MULČ/PÍSEK