



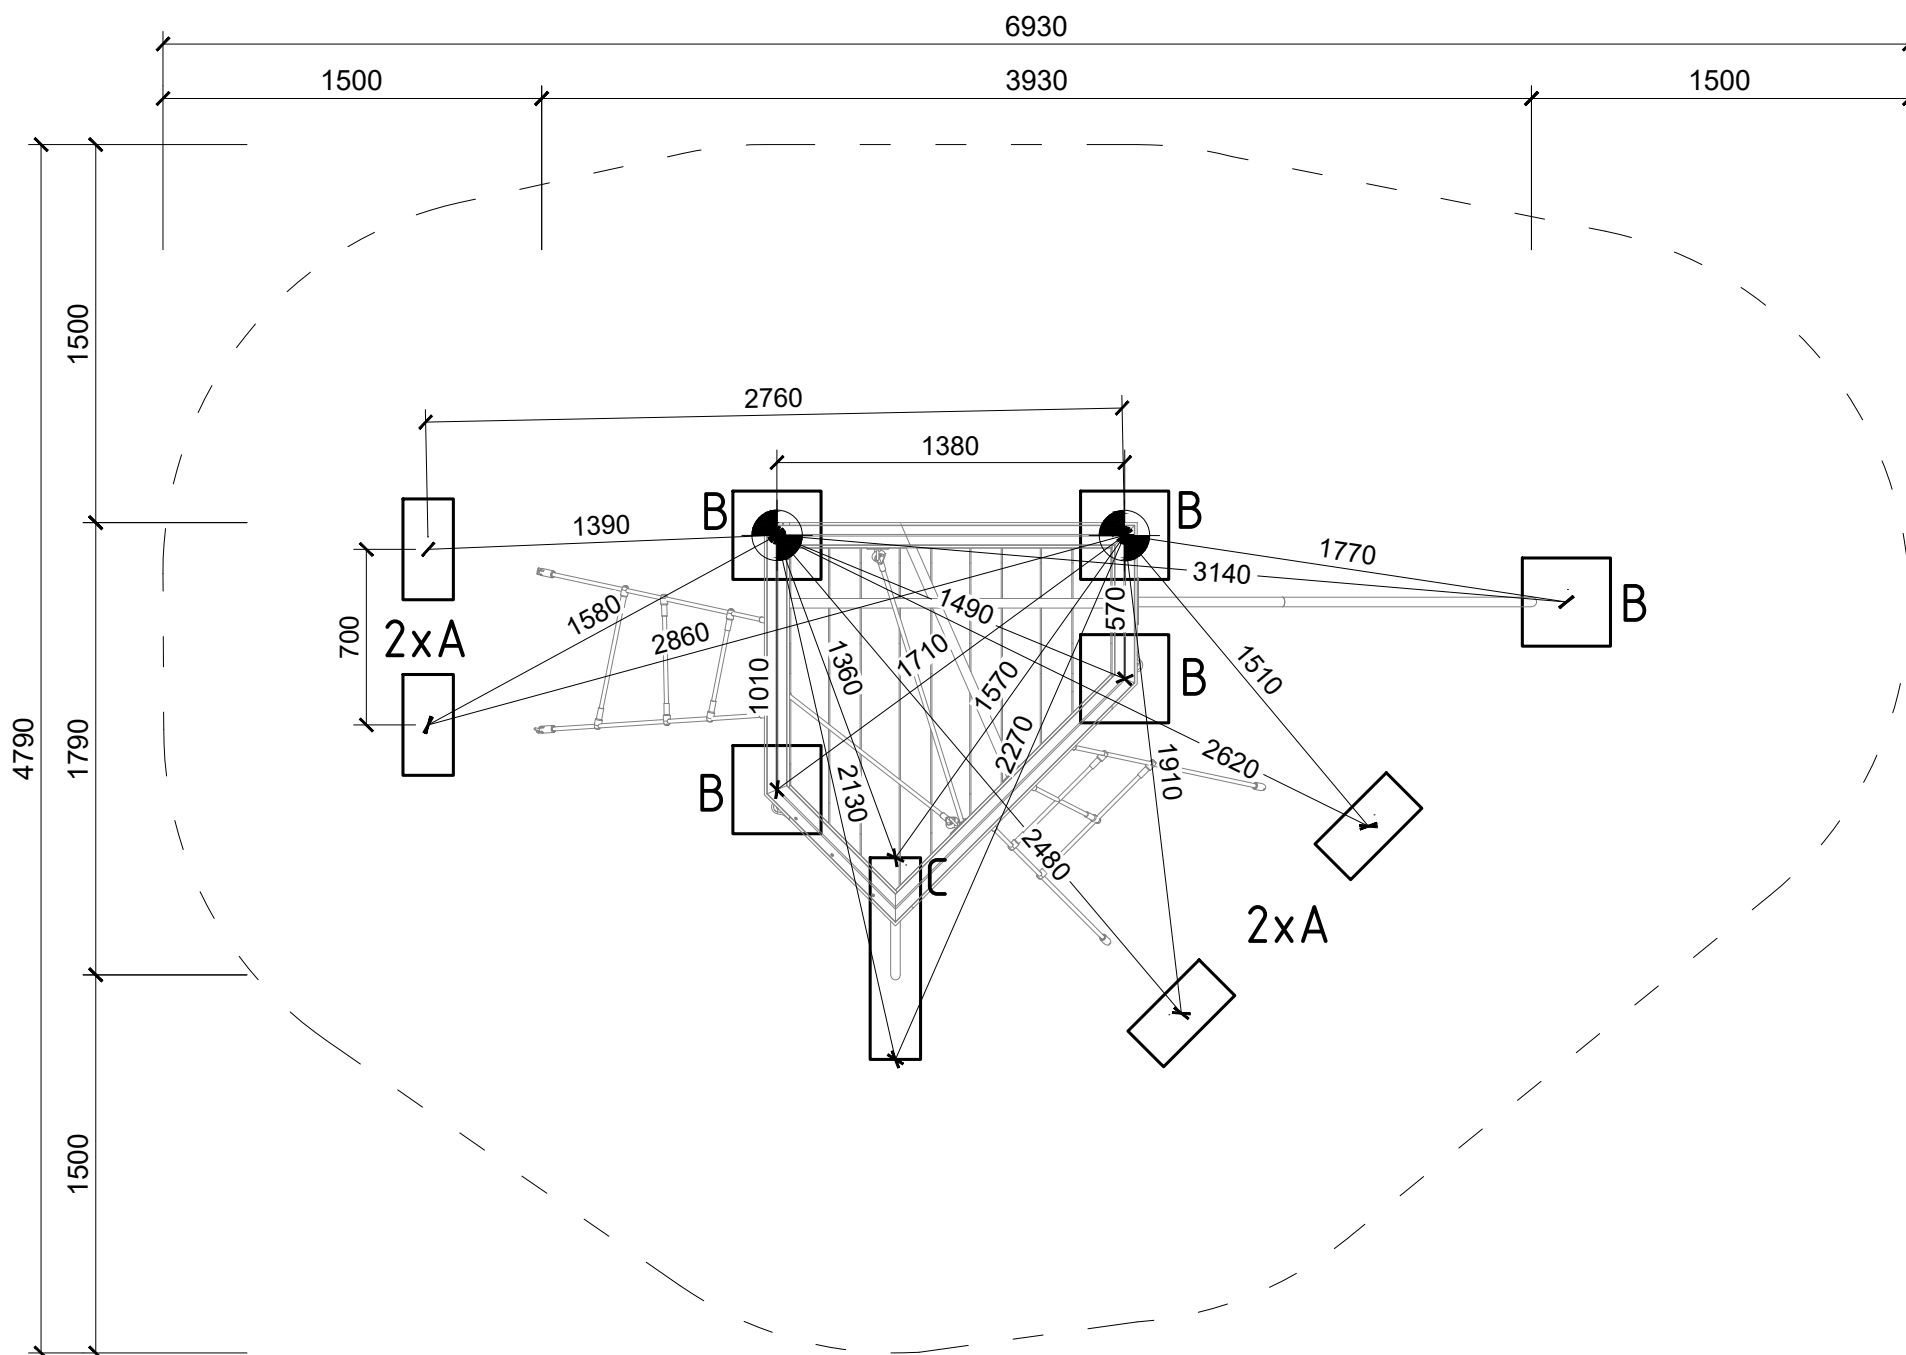

ŘEZ PATKOU DIKULO

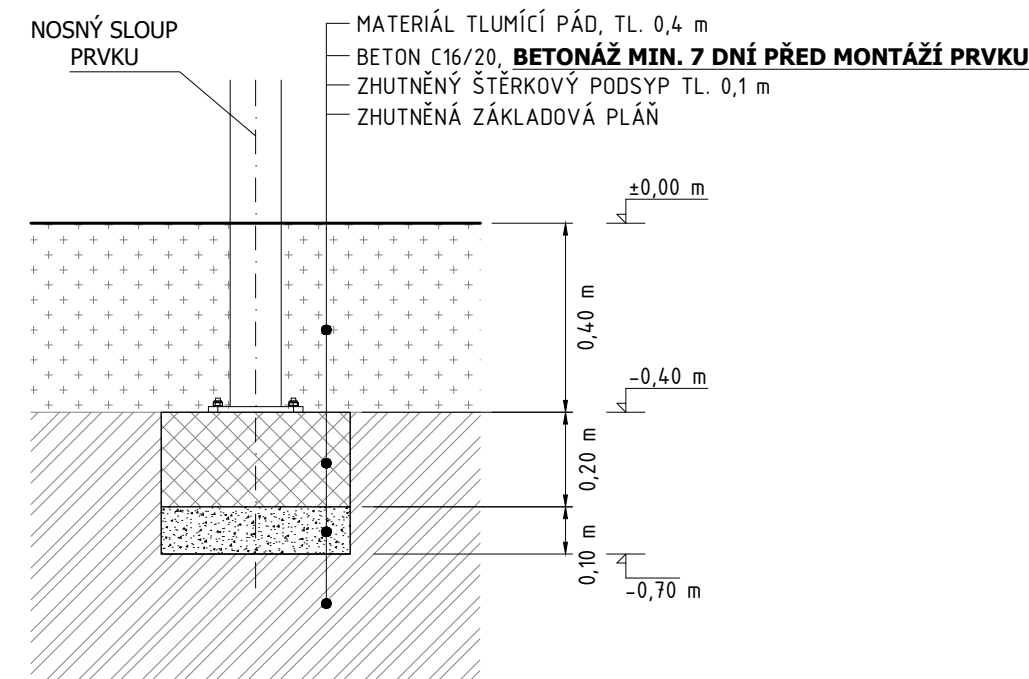

ROZMĚRY ZÁKLADOVÝCH PATEK

A - 0,40 x 0,20 m, hloubka -0,7 m; horní hrana -0,4 m (4x)
B - 0,35 x 0,35 m, hloubka -0,7 m; horní hrana -0,4 m (5x)
C - 0,80 x 0,20 m, hloubka -0,7 m; horní hrana -0,4 m (1x)

±0,000 = finální úroveň dopadové plochy

BETONÁŽ MIN. 7 DNÍ PŘED MONTÁŽÍ PRVKU (BETON C16/20)

HORNÍ ÚROVEŇ VŠECH PATEK MUSÍ BÝT STEJNÁ!



VYTYČOVACÍ BOD

Zhutnění zemní pláně na E_{def2} min. 25 MPa!!!

	Formát	A3	Měřítko	1:30	List/Počet	1/1	
	Datum	30.11.2021					
	Vytvořil	Jan Janda					
	Kontakt	jan@hriste.cz				777 715 094	
Název	KUBO I					Výška pádu	0,95 m
Číslo	DI-0700-00					Velikost dop. plochy	25,7 m ²
						Povrch tlumící pád	SYPKÝ/EPDM/TRÁVNÍK