
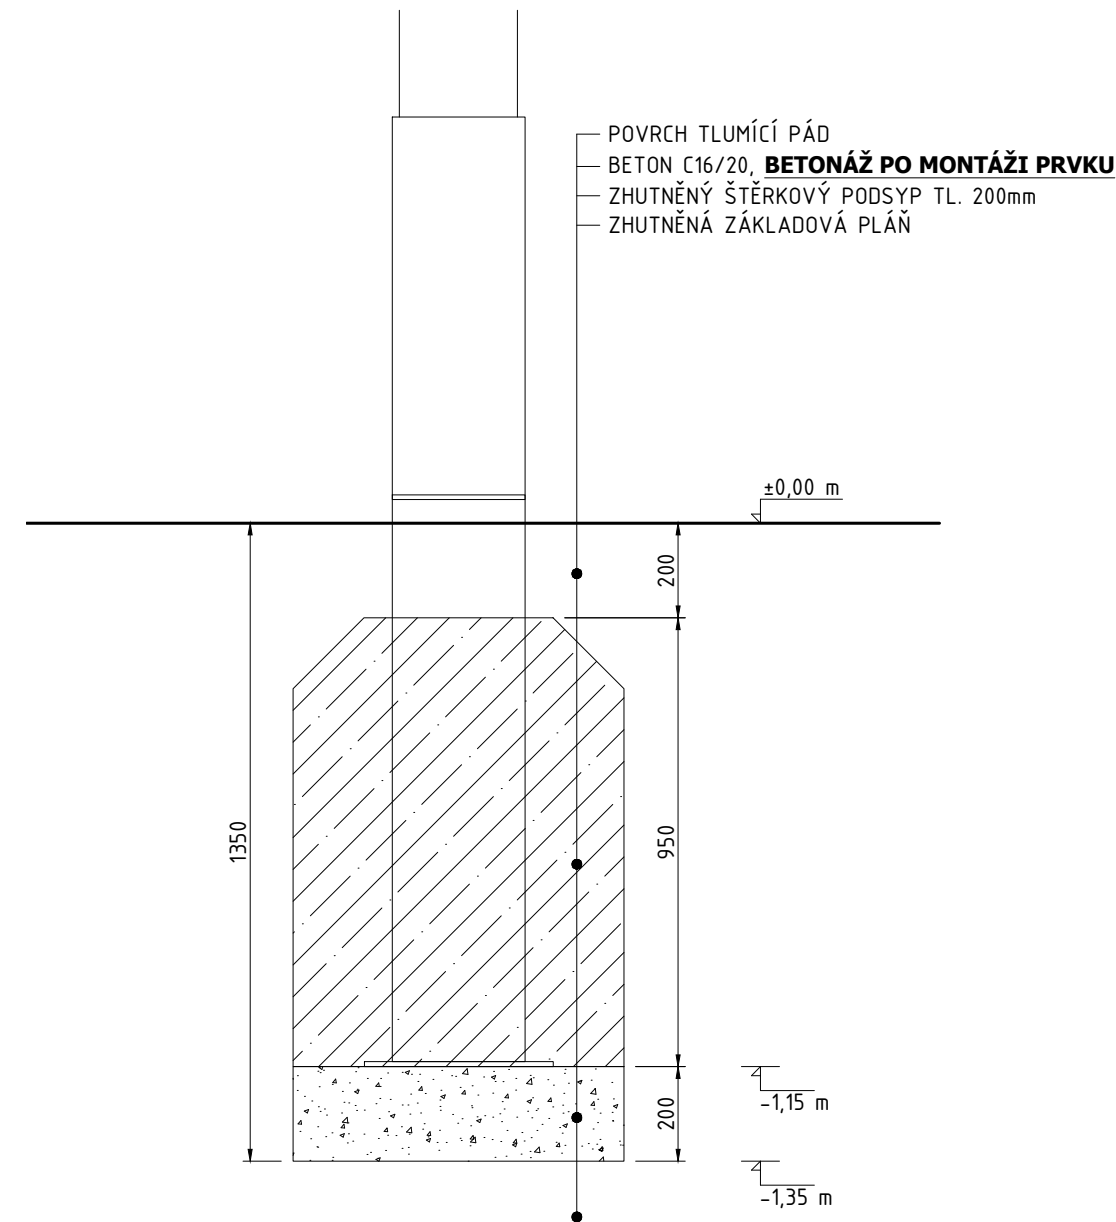


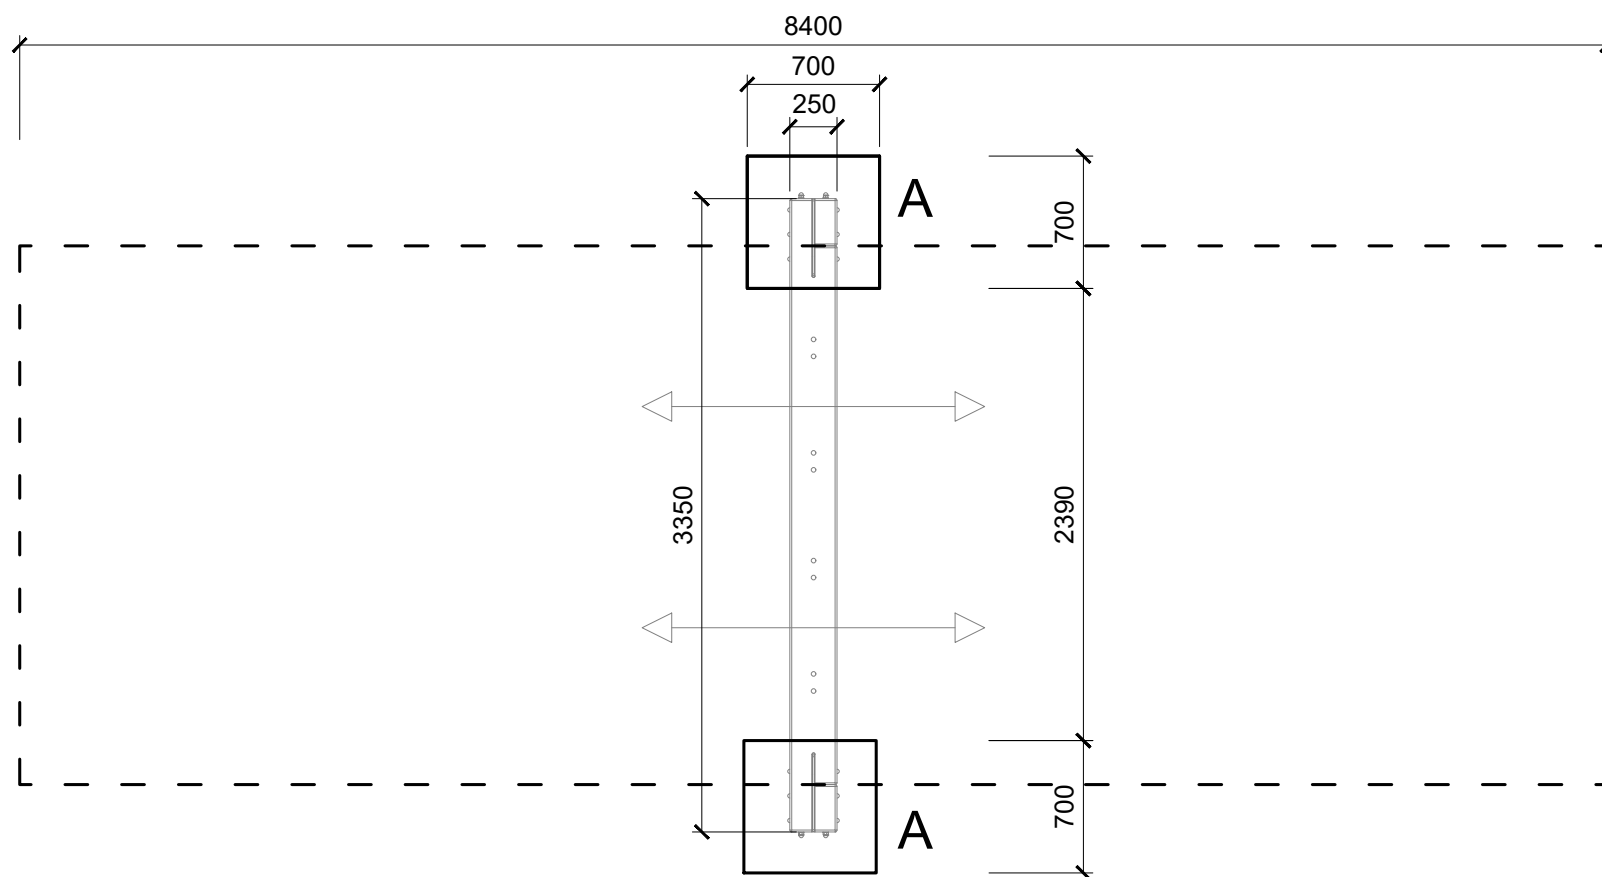

ROZMĚRY ZÁKLADOVÝCH PATEK
A – 0,7 x 0,7 m, hloubka -1,35 m; horní hrana -0,2 m (2x)

±0,000 = finální úroveň dopadové plochy

BETONÁŽ PO MONTÁŽI PRVKU (BETON C16/20)

Zhutnění zemní pláně na E_{def2} min. 25 MPa!!!

	Formát	A3	Měřítko	1:40	List/Počet	1/1
	Datum	21.03.2022				
	Vytvořil	Jan Janda				
	Kontakt	jan@hriste.cz		777 715 094		
Název	FLUGO III - spodní stavba					
	Výška pádu	1,5 m				
	Velikost dop. plochy	24 m ²				
Číslo	DI-0002-00		Povrch tlumící pád KAČÍREK/MULČ/PÍSEK			