



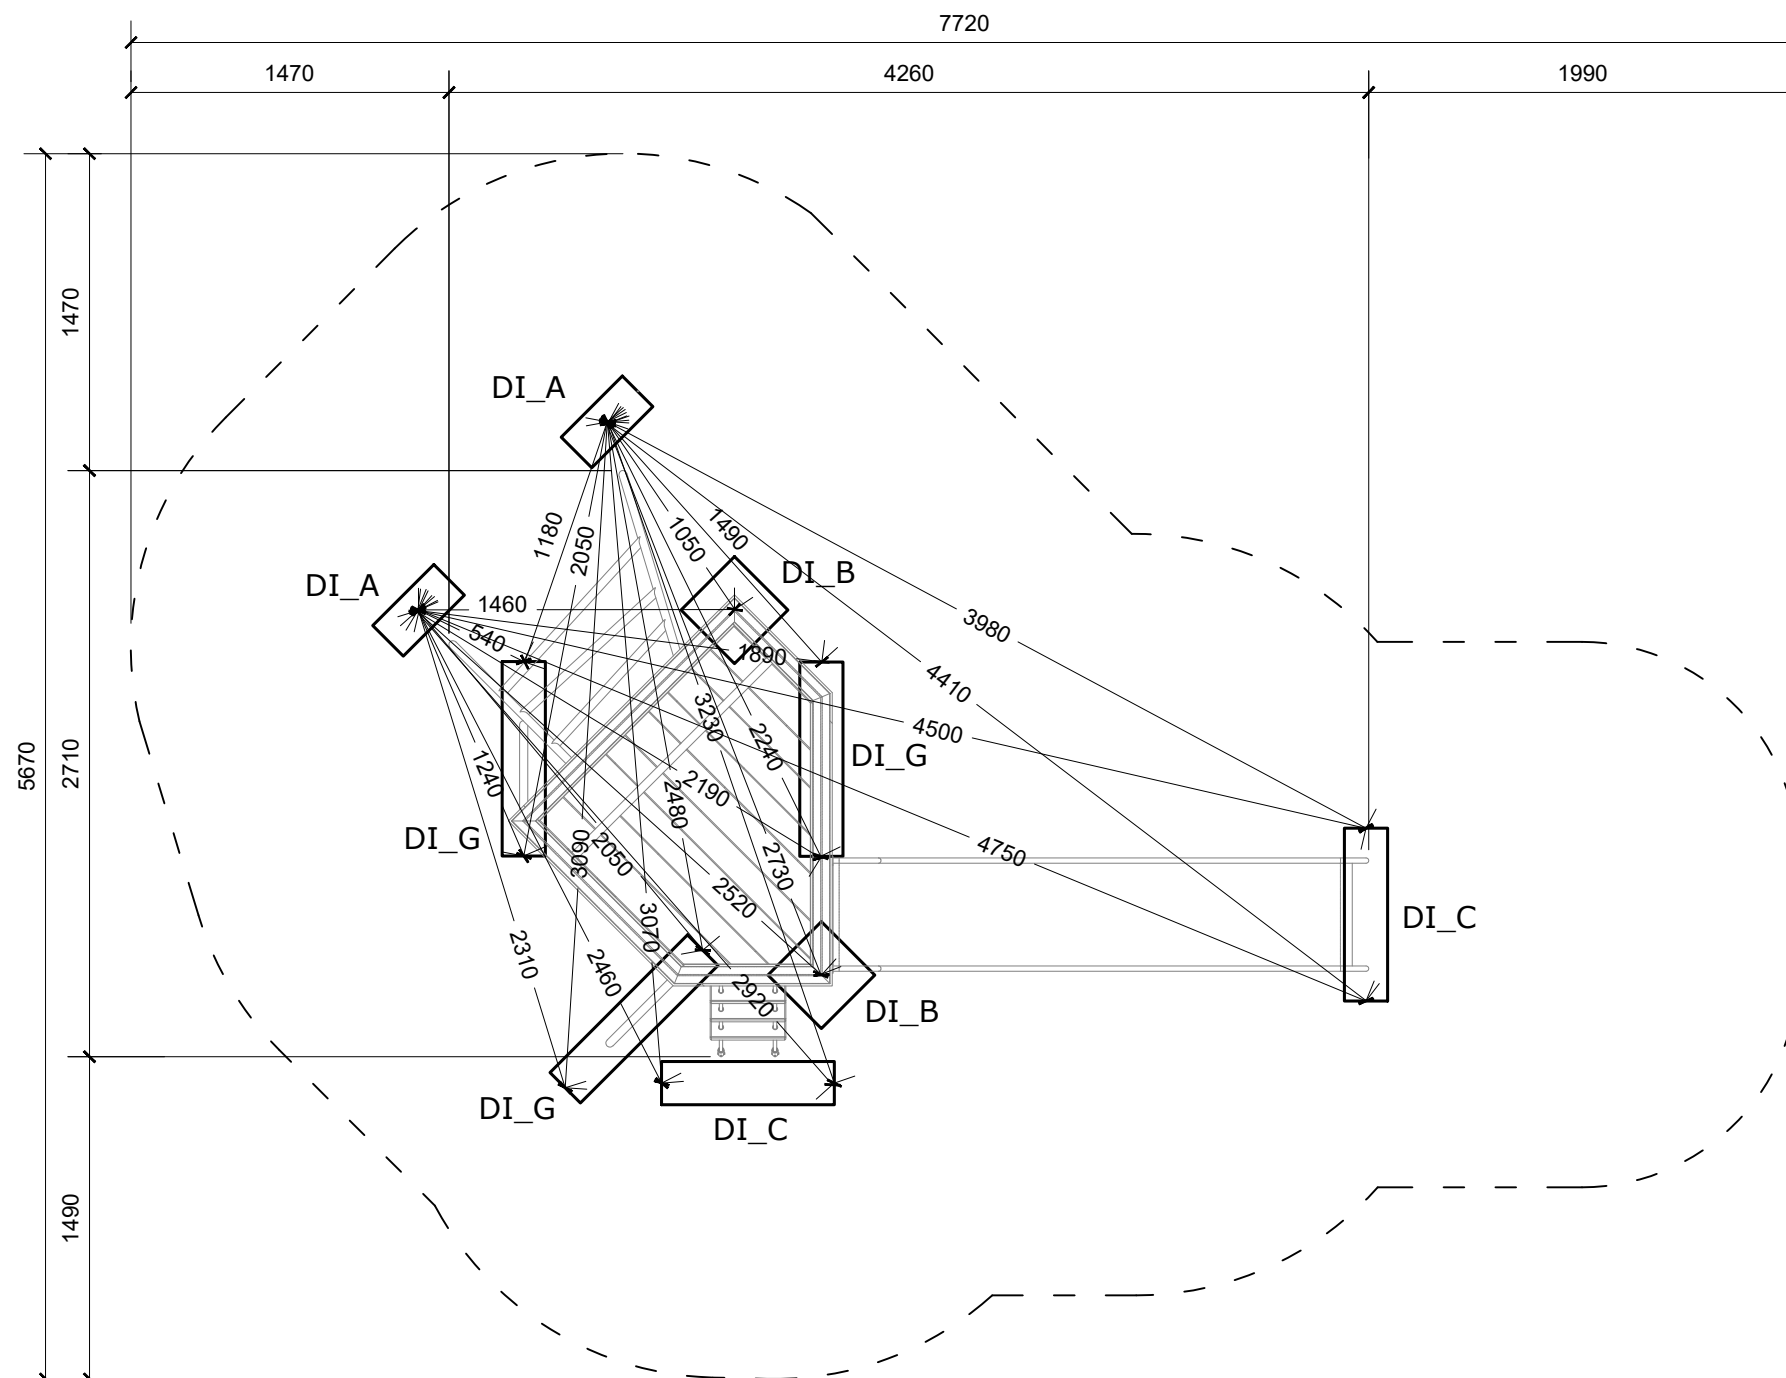

ŘEZ PATKOU DIKULO - DOPADOVÁ PLOCHA SYPKÝ MATERIÁL/TRÁVNÍK

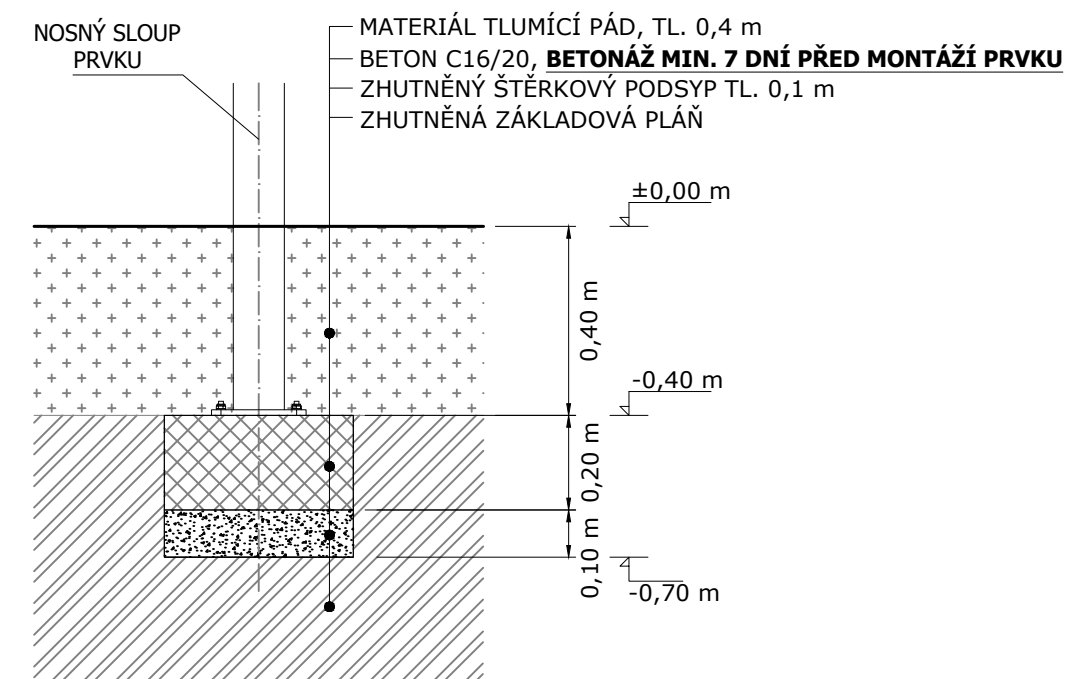

ROZMĚRY ZÁKLADOVÝCH PATEK

DI_A - 0,40 x 0,20 mm, hl. -0,7 m, horní hrana -0,4 m, (2x)
 DI_B - 0,35 x 0,35 mm, hl. -0,7 m, horní hrana -0,4 m, (2x)
 DI_C - 0,75 x 0,20 mm, hl. -0,7 m, horní hrana -0,4 m, (2x)
 DI_G - 0,90 x 0,20 mm, hl. -0,7 m, horní hrana -0,4 m, (3x)

±0,000 = finální úroveň dopadové plochy

BETONÁŽ MIN. 7 DNÍ PŘED MONTÁŽÍ PRVKU (BETON C16/20)

HORNÍ ÚROVEŇ VŠECH PATEK MUSÍ BÝT STEJNÁ!



VYTYČOVACÍ BOD

Zhutnění zemní pláně na E_{def2} min. 25 MPa!!!

	Formát	A3	Měřítko	1:40	List/Počet	1/1
	Datum	28.03.2022				
	Vytvořil	Jan Janda				
	Kontakt	jan@hriste.cz		777 715 094		
Název	TRUNKO II - spodní stavba					
Číslo	DI-0400-00		Výška pádu	1,5 m		
			Velikost dop. plochy	28,3 m ²		
			Povrch tlumící pád	KAČÍREK/MULČ/PÍSEK		