



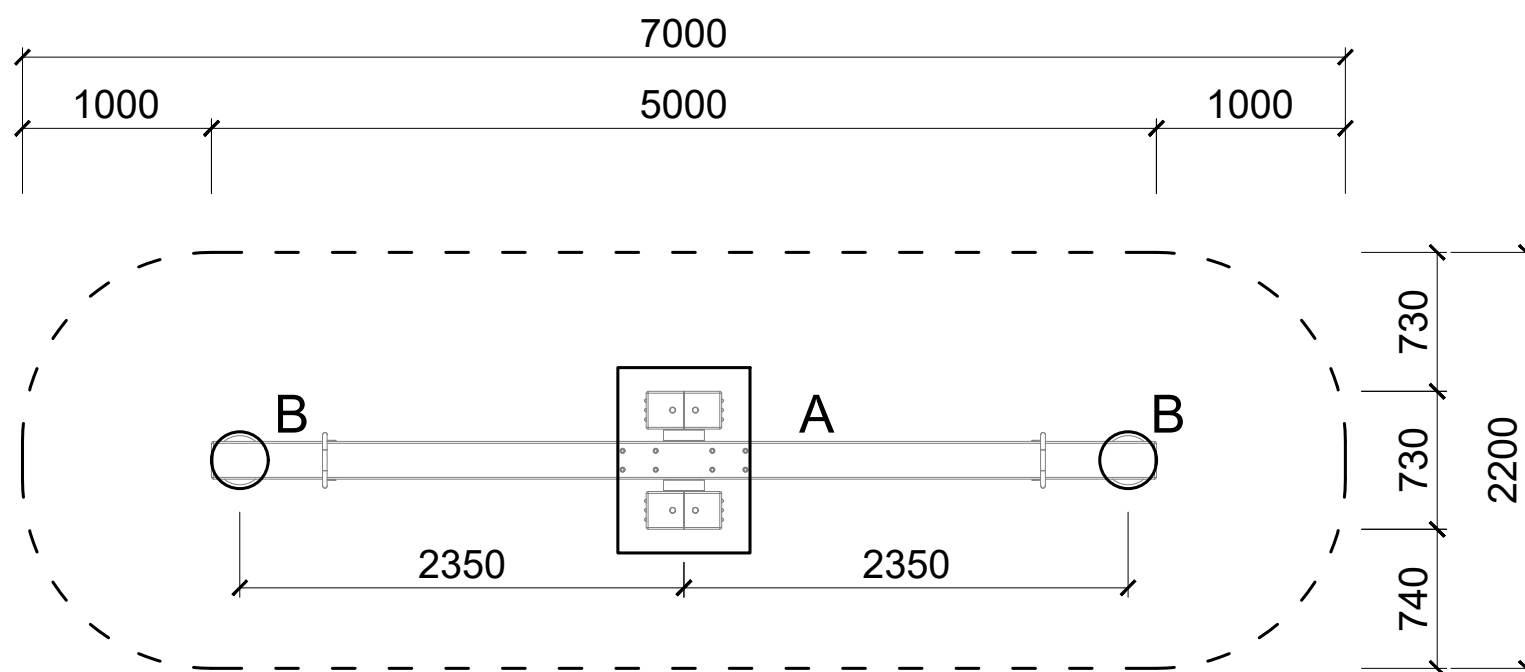

ŘEZ PATKOU - DOPADOVÁ PLOCHA trávník

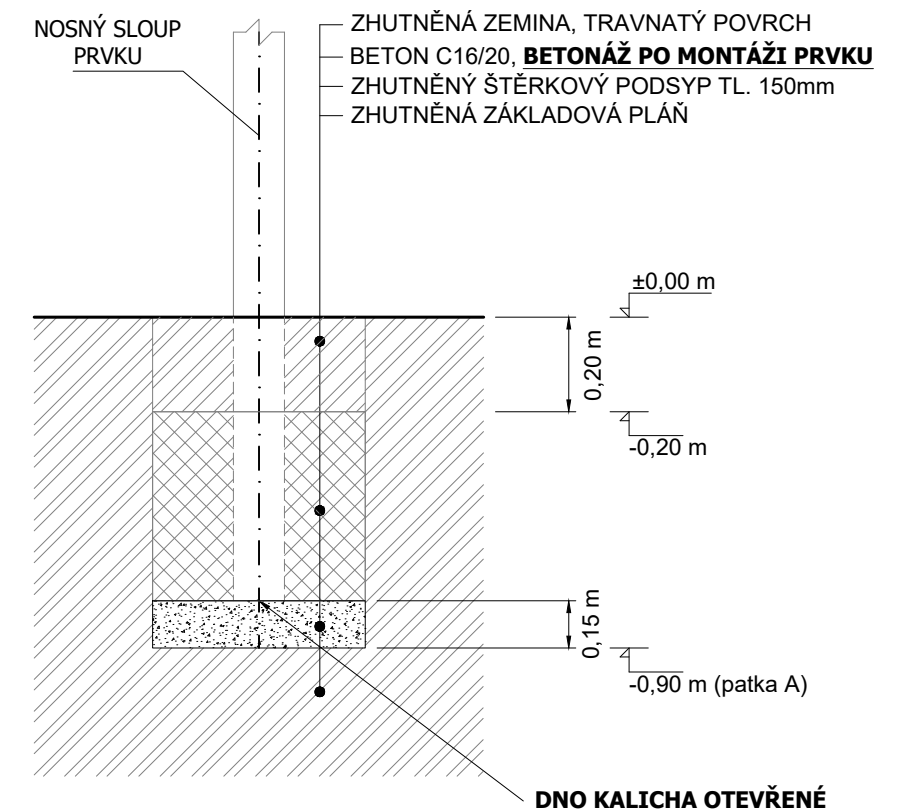

ROZMĚRY ZÁKLADOVÝCH PATEK

A - 1,0 x 0,7 m, hloubka -0,90 m; horní hrana -0,2 m (1x)
B - 0,3 x 0,3 m, hloubka -0,60 m; horní hrana -0,2 m (2x)

±0,000 = finální úroveň dopadové plochy

BETONÁŽ PO MONTÁŽI PRVKU (BETON C16/20)

Zhutnění zemní pláně na E_{def2} min. 25 MPa!!!

	Formát	A3	Měřítko	1:40	List/Počet	1/1	
	Datum	28. 3. 2022					
	Vytvořil	Jan Janda					
	Kontakt	jan@hriste.cz				777 715 094	
Název	VEKTO - spodní stavba						
	Výška pádu	0,95 m					
	Velikost dop. plochy	38,8 m ²					
Číslo	DI-0001-00		Povrch tlumící pád				KAČÍREK/MULČ/PÍSEK