



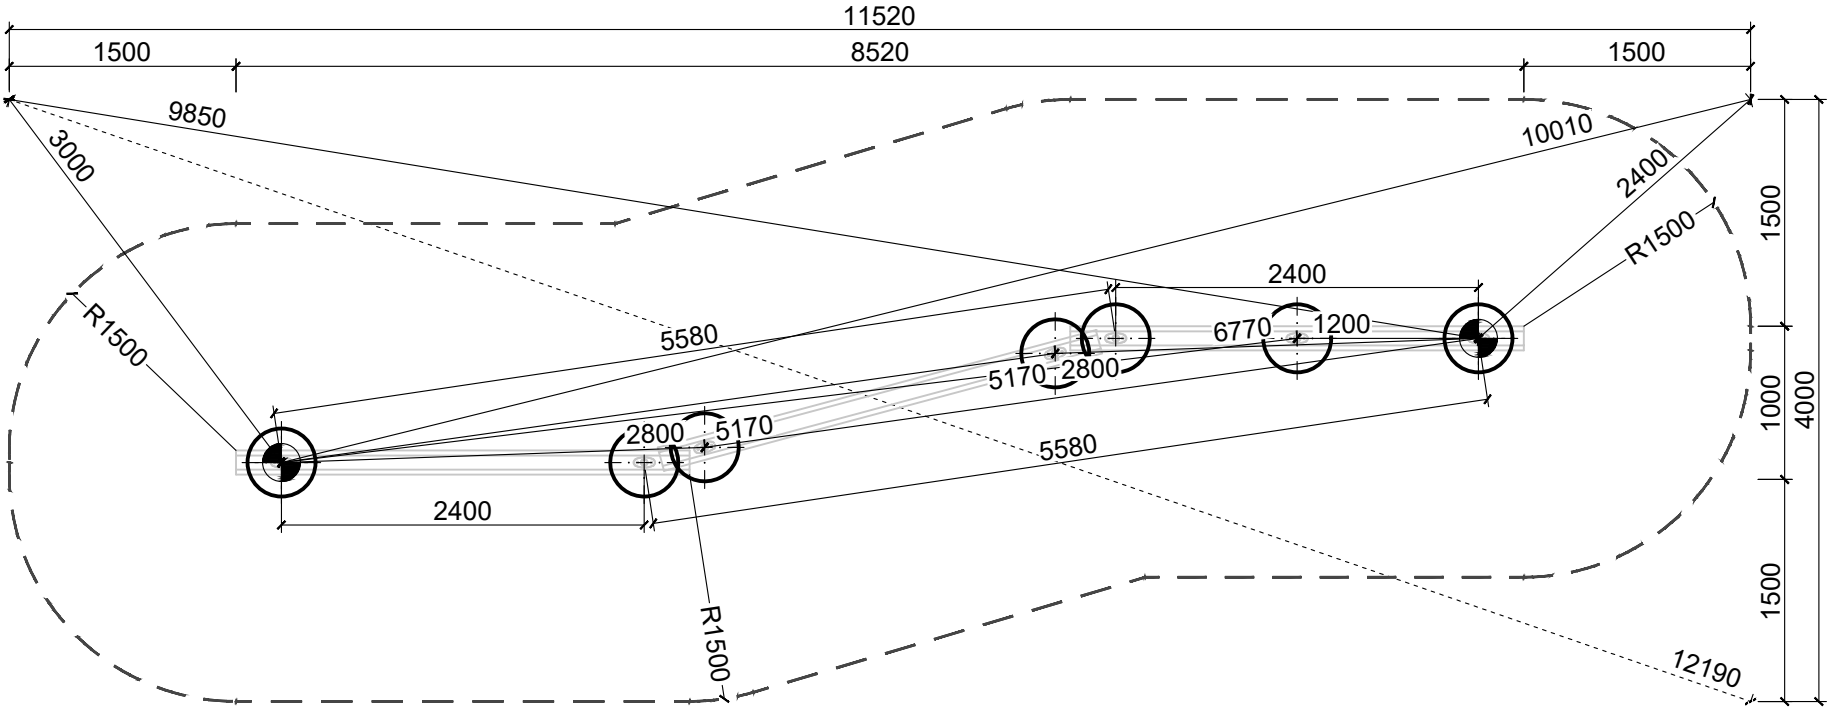

ŘEZ PATKOU

POVRCH TLUMÍCÍ PÁD - TRÁVNÍK

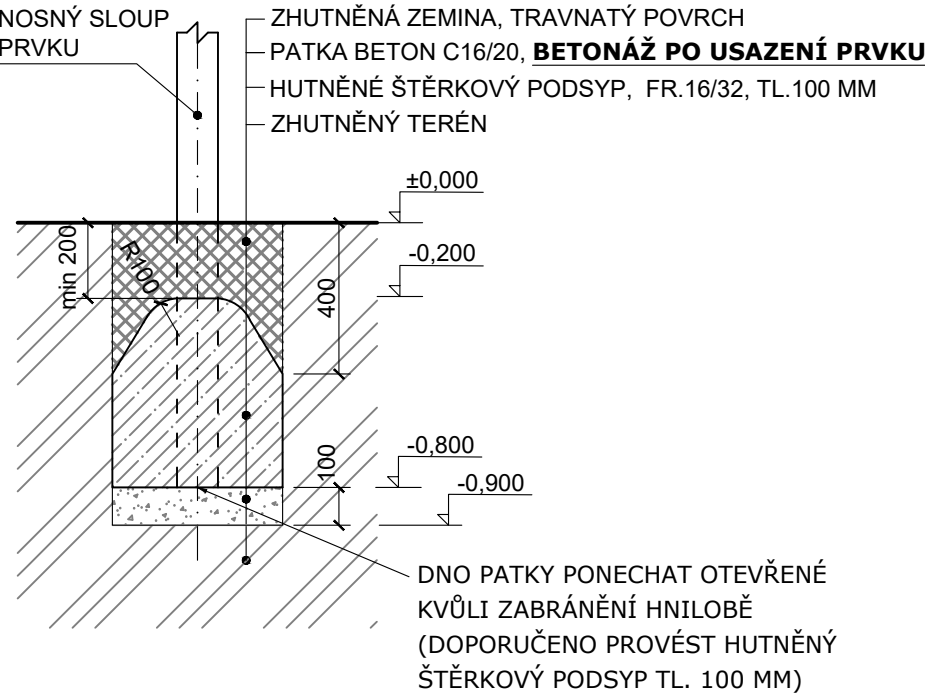

VÝKOPY PRO ZÁKLADOVÉ PATKY

A - Ø 450 mm, hloubka -0,9 m (7x)

Objem betonu min. 0,7 m3, beton C16/20.

**BETONÁŽ PROVÉST AŽ PO MONTÁŽI HERNÍHO PRVKU!**

±0,000 = finální úroveň dopadové plochy

— — — hranice dopadové plochy herního prvku

⊙ vytyčovací bod

Zhutnění zemní pláně na E<sub>def2</sub> min. 25 MPa!!!

|                                                                                       |                             |                      |         |             |            |                      |                   |
|---------------------------------------------------------------------------------------|-----------------------------|----------------------|---------|-------------|------------|----------------------|-------------------|
|  | Formát                      | A3                   | Měřítko | 1:50/1:20   | List/Počet | 1/1                  |                   |
|                                                                                       | Datum                       | 03.01.2023           |         |             |            |                      |                   |
|                                                                                       | Vytvořil                    | Helena Kratochvílová |         |             |            |                      |                   |
|                                                                                       | Kontakt                     | helena@hriste.cz     |         | 777 715 094 |            |                      |                   |
| Název                                                                                 | NINJADO 11<br>spodní stavba |                      |         |             |            |                      |                   |
| Číslo                                                                                 | ND-0111-00                  |                      |         |             |            | Výška pádu           | 0,93 m            |
|                                                                                       |                             |                      |         |             |            | Velikost dop. plochy | 35 m <sup>2</sup> |
|                                                                                       |                             |                      |         |             |            | Povrch tlumící pád   | TRÁVNÍK           |