


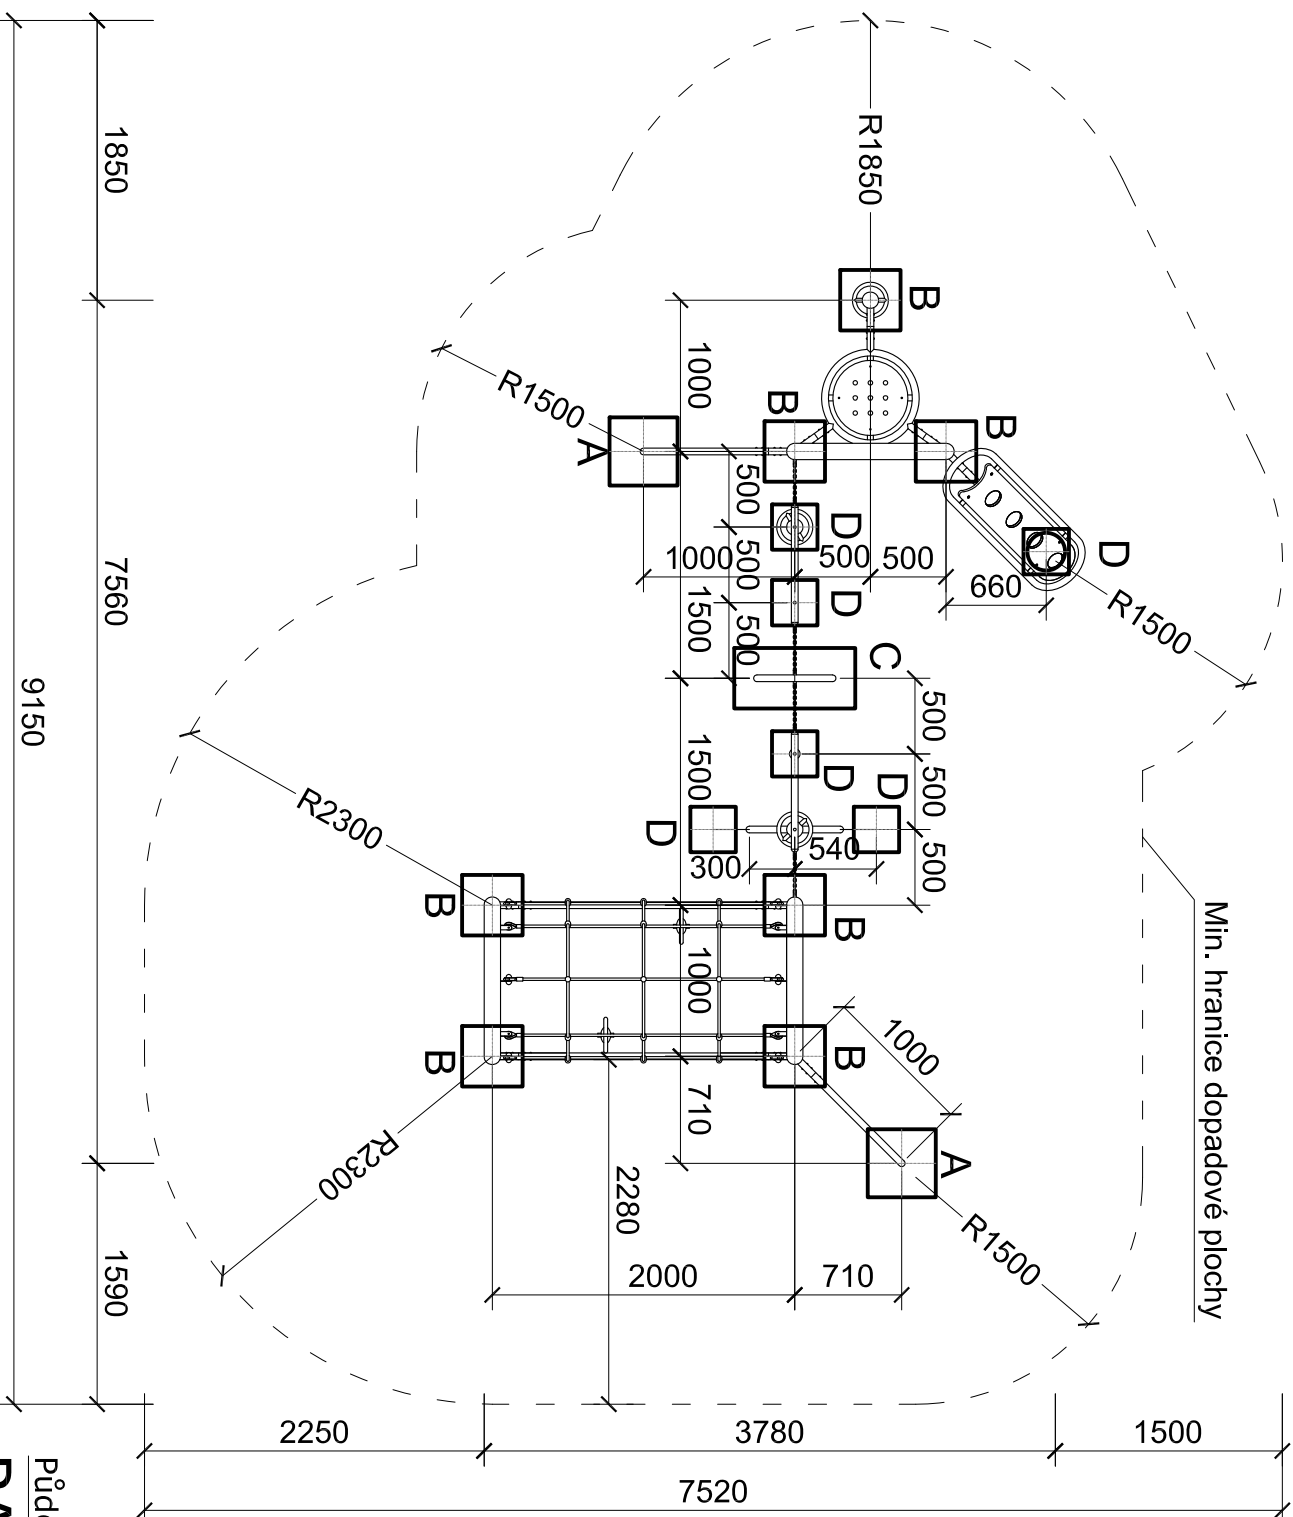

Min. hranice dopadové plochy

Výkopy pro základové patky

- A - 450 x 450 mm, hl. -0,8 m (2x)
- B - 400 x 400 mm, hl. -0,8 m (7x)
- C - 400 x 800 mm, hl. -0,8 (1x)
- D - 300 x 300 mm, hl. -0,8 m (6x)

Po osazení herního prvku výkopy
zabetonovat betonem C16/20, horní hrana
-0,2 m pod finál. úroveň dopadové plochy.

Objem betonu min. 1,2 m³.

±0,000 = finální úroveň dopadové plochy

Půdorys herního prvku

PA 0015 - KRONOS II.