


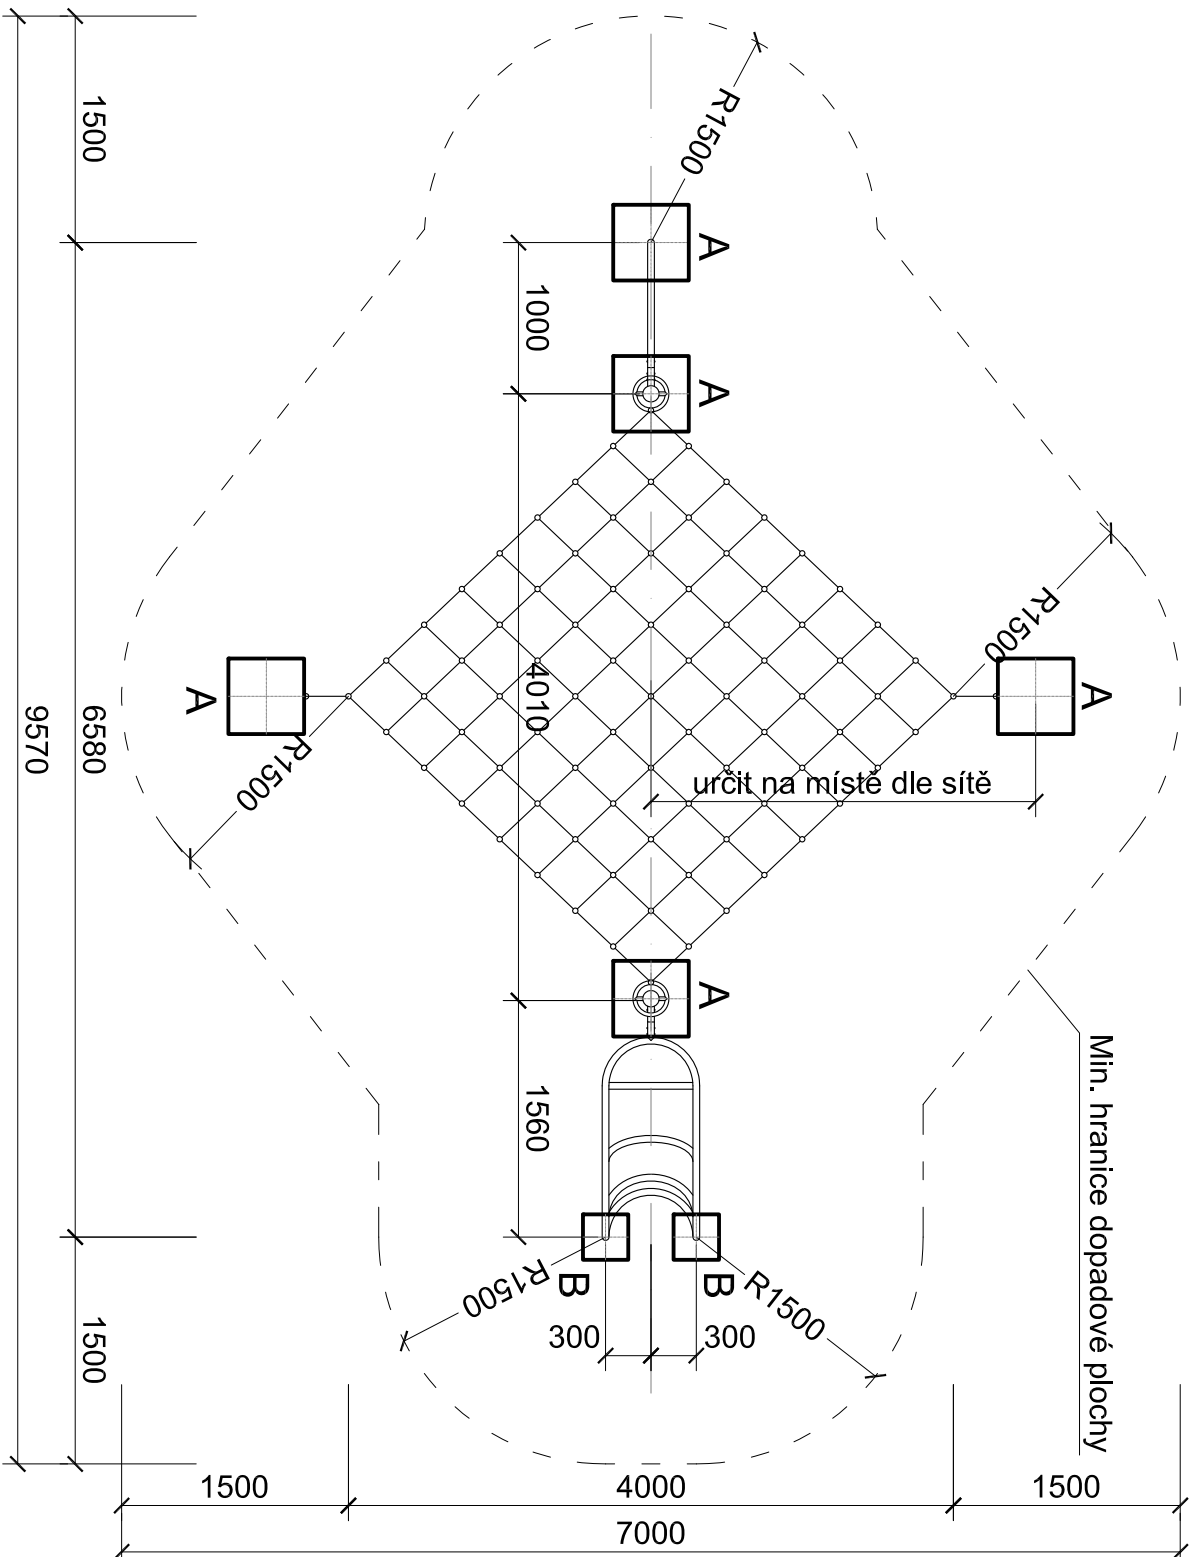

Výkopy pro základové patky

A - 500x500 mm, hl. -0,8 m (5x)

B - 300x300 mm, hl. -0,8 m (2x)

Po osazení herního prvku výkopy zabetonovat betonem C16/20, horní hrana -0,2 m pod finál. úrovní dopadové plochy.

Objem betonu min. 0,7 m³.

±0,000 = finální úroveň dopadové plochy

Půdorys herního prvku

PA 0035 - VERSAT I.