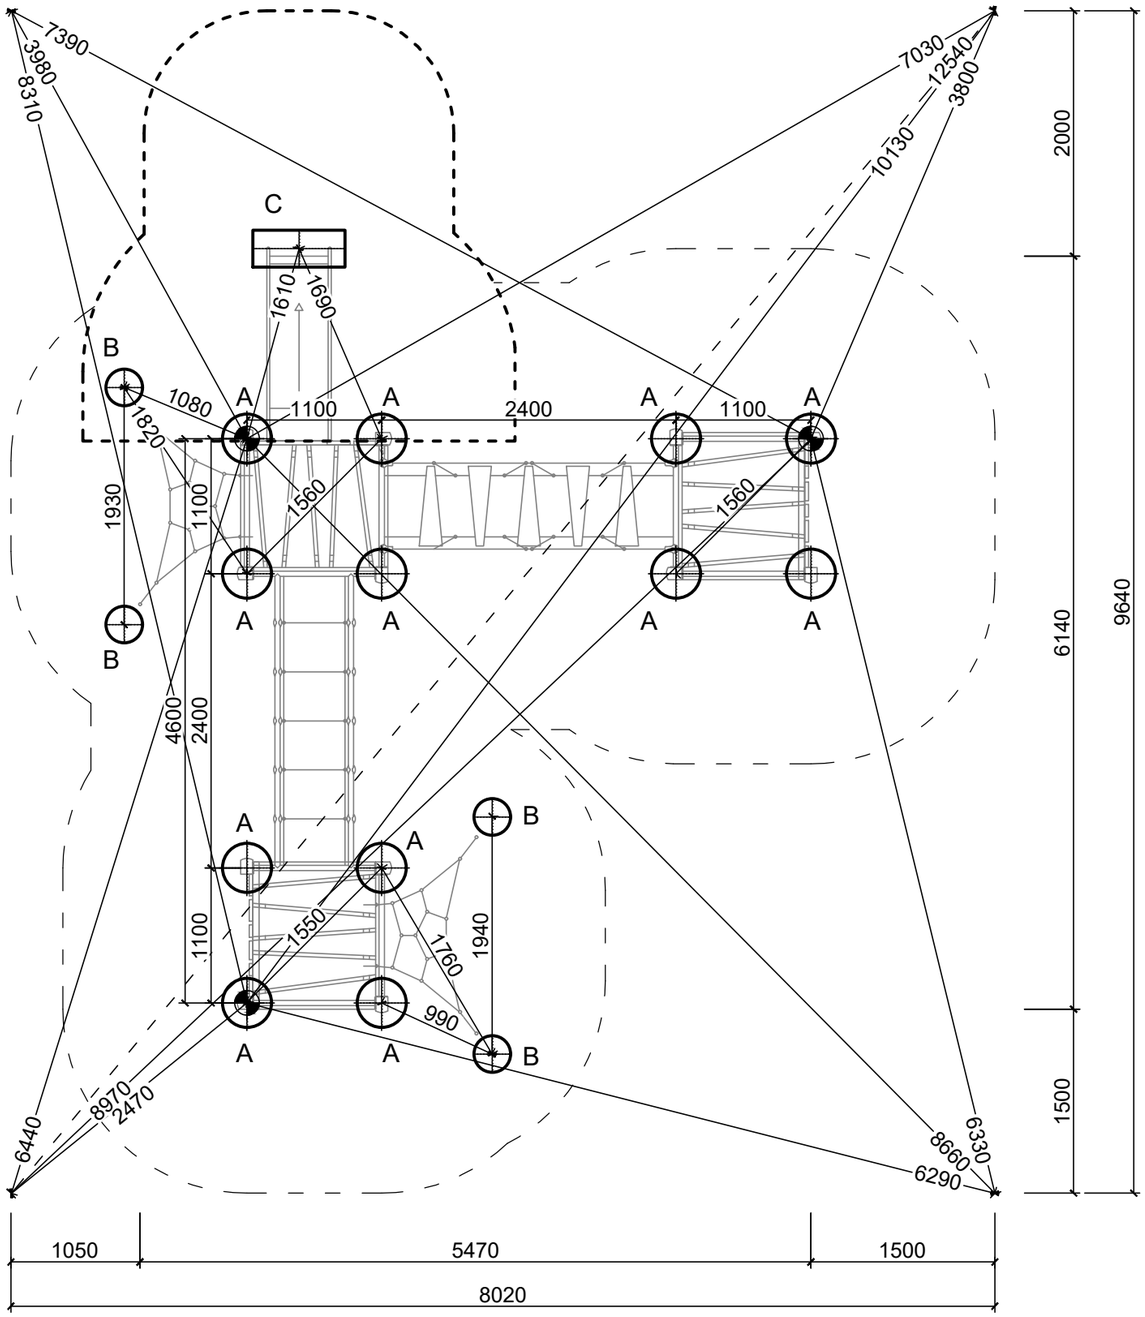

ŘEZ PATKOU

POVRCH TLUMÍCÍ PÁD - TRÁVNÍK

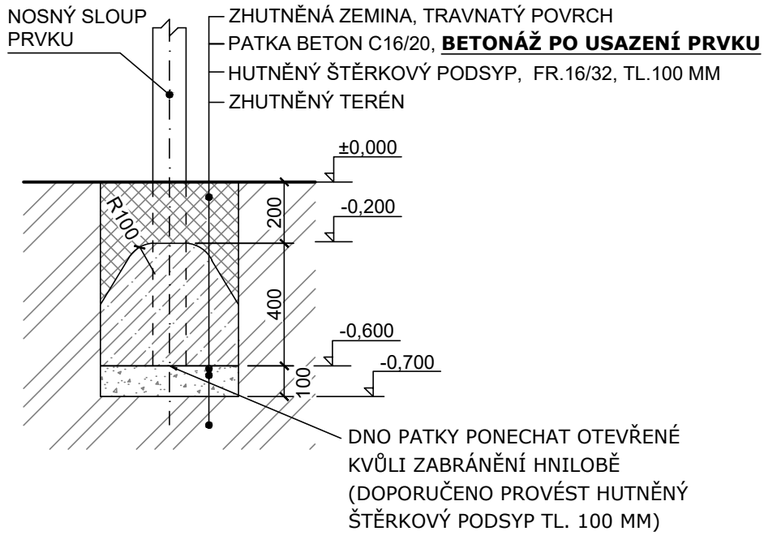

VÝKOPY PRO ZÁKLADOVÉ PATKY

A - Ø 400 mm, hl. -0,7 m (12x)
B - Ø 300 mm, hl. -0,7 m (4x)
C - 300 x 750 mm, hl. -0,7 m (1x)

Objem betonu min. 0,8 m3, beton C16/20.

BETONÁŽ PROVÉST AŽ PO MONTÁŽI HERNÍHO PRVKU!

±0,000 = finální úroveň dopadové plochy

— — — hranice dopadové plochy herního prvku

- - - - - hranice dopadové plochy herního prvku **s nuceným pohybem** - **nesmí** se protínat s hranicí dopadové plochy jiného prvku

vytyčovací bod

Zhutnění zemní pláně na E_{def2} min. 25 MPa!!!

hřiště.cz	Formát A3	Měřítko 1:50/1:20	List/Počet 1/1
	Datum 02.12.2025		
	Vytvořila Ing. Kateřina Vařejková		
	Kontakt katerina@hriste.cz		797 971 007
Název TORID 4 spodní stavba	Výška pádu 0,95 m		
	Velikost dop. plochy 50 m²		
Číslo RR-0363-00	Povrch tlumící pád TRÁVNÍK		