




PŮDORYS HERNÍHO PRVKU

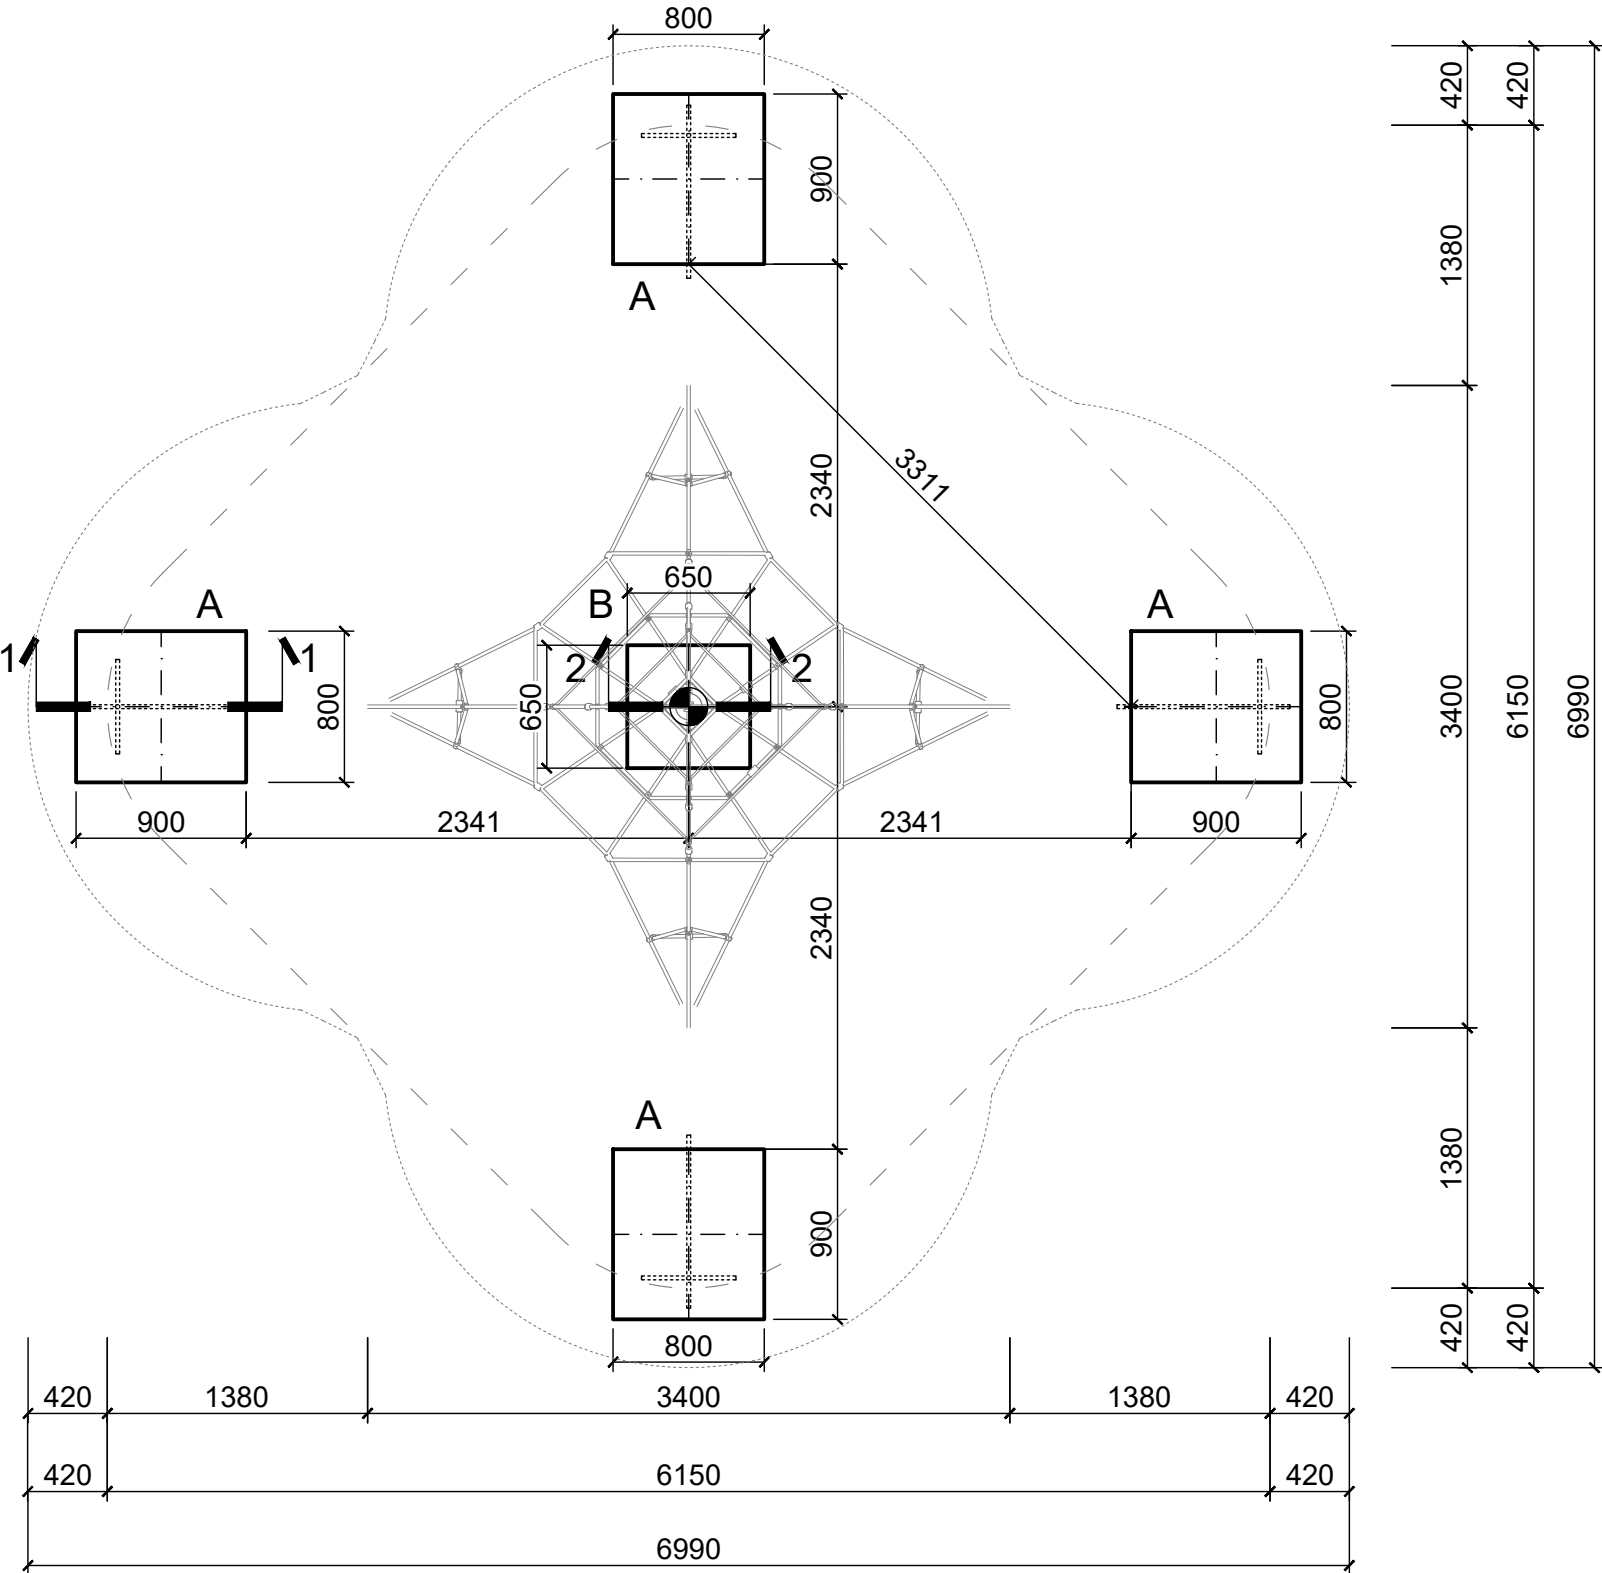

ŘEZ 1-1

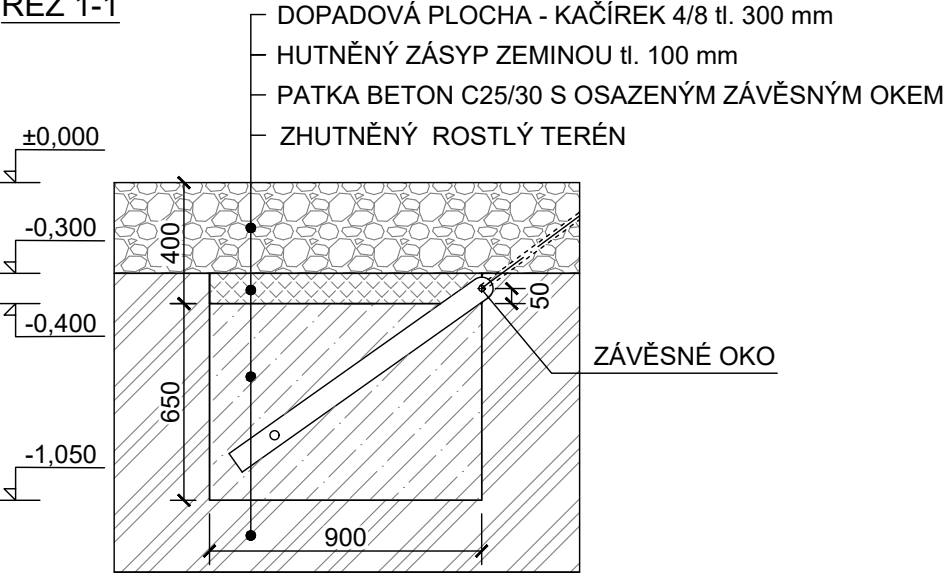

ŘEZ 2-2

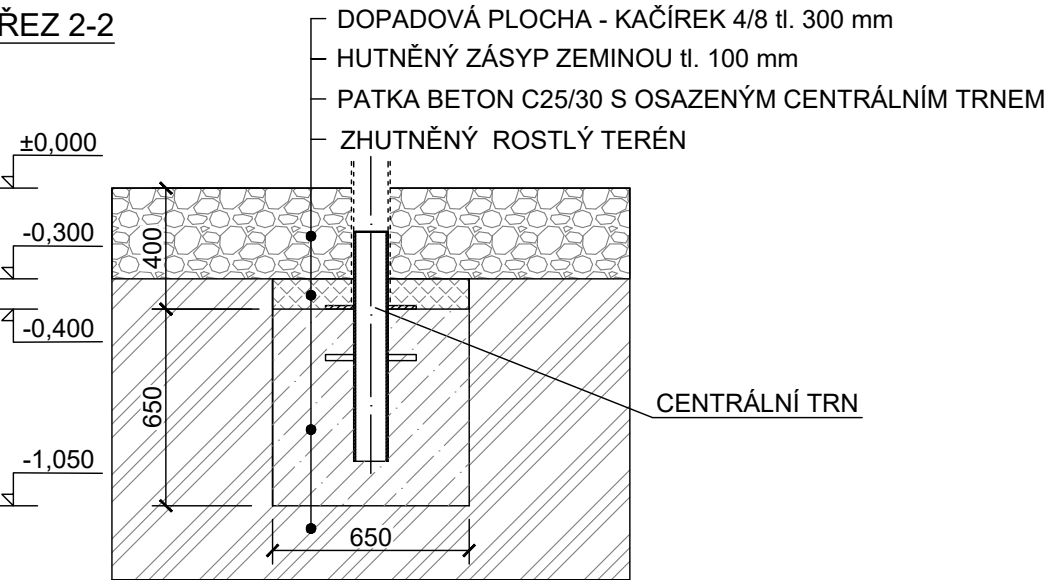

LEGENDA ZÁKLADOVÝCH PATEK

A - 900x800x650 mm s osazeným závěsným okem (4x)
B - 650x650x650 mm s osazeným centrálním trnem (1x)
Objem betonu min. 2,15 m³, beton C25/30.

BETONÁŽ PROVÉST MIN. 7 DNÍ PŘED INSTALACÍ HERNÍHO PRVKU!
HORNÍ HRANA VŠECH PATEK MUSÍ BÝT NA STEJNÉ VÝŠKOVÉ ÚROVNI!!

±0,000 = finální úroveň dopadové plochy
— — hranice dopadové plochy herního prvku
- - - - - minimální prostor pro instalaci herního prvku

vytyčovací bod

Zhutnění zemní pláně na E_{def2} min. 25 MPa!!!

	Formát	A3	Měřítko	1:40/1:25	List/Počet	1/1
	Datum	12.12.2022				
	Vytvořila	Ing. Kateřina Vařejková				
	Kontakt	katerina@hriste.cz 797 971 007				
Název	TP ACTIVE 2000 S				Výška pádu	0,5 m
	spodní stavba				Velikost dop. plochy	23,5 m ²
Číslo	TP-0020-01				Povrch tlumící pád	KAČÍREK/MULČ/PÍSEK